


**VERKEHRSENTWICKLUNG
REGION BAD COLBERG-
HELDBURG UND UMMERSTADT**

PLANUNG März 1995

PLAN 14

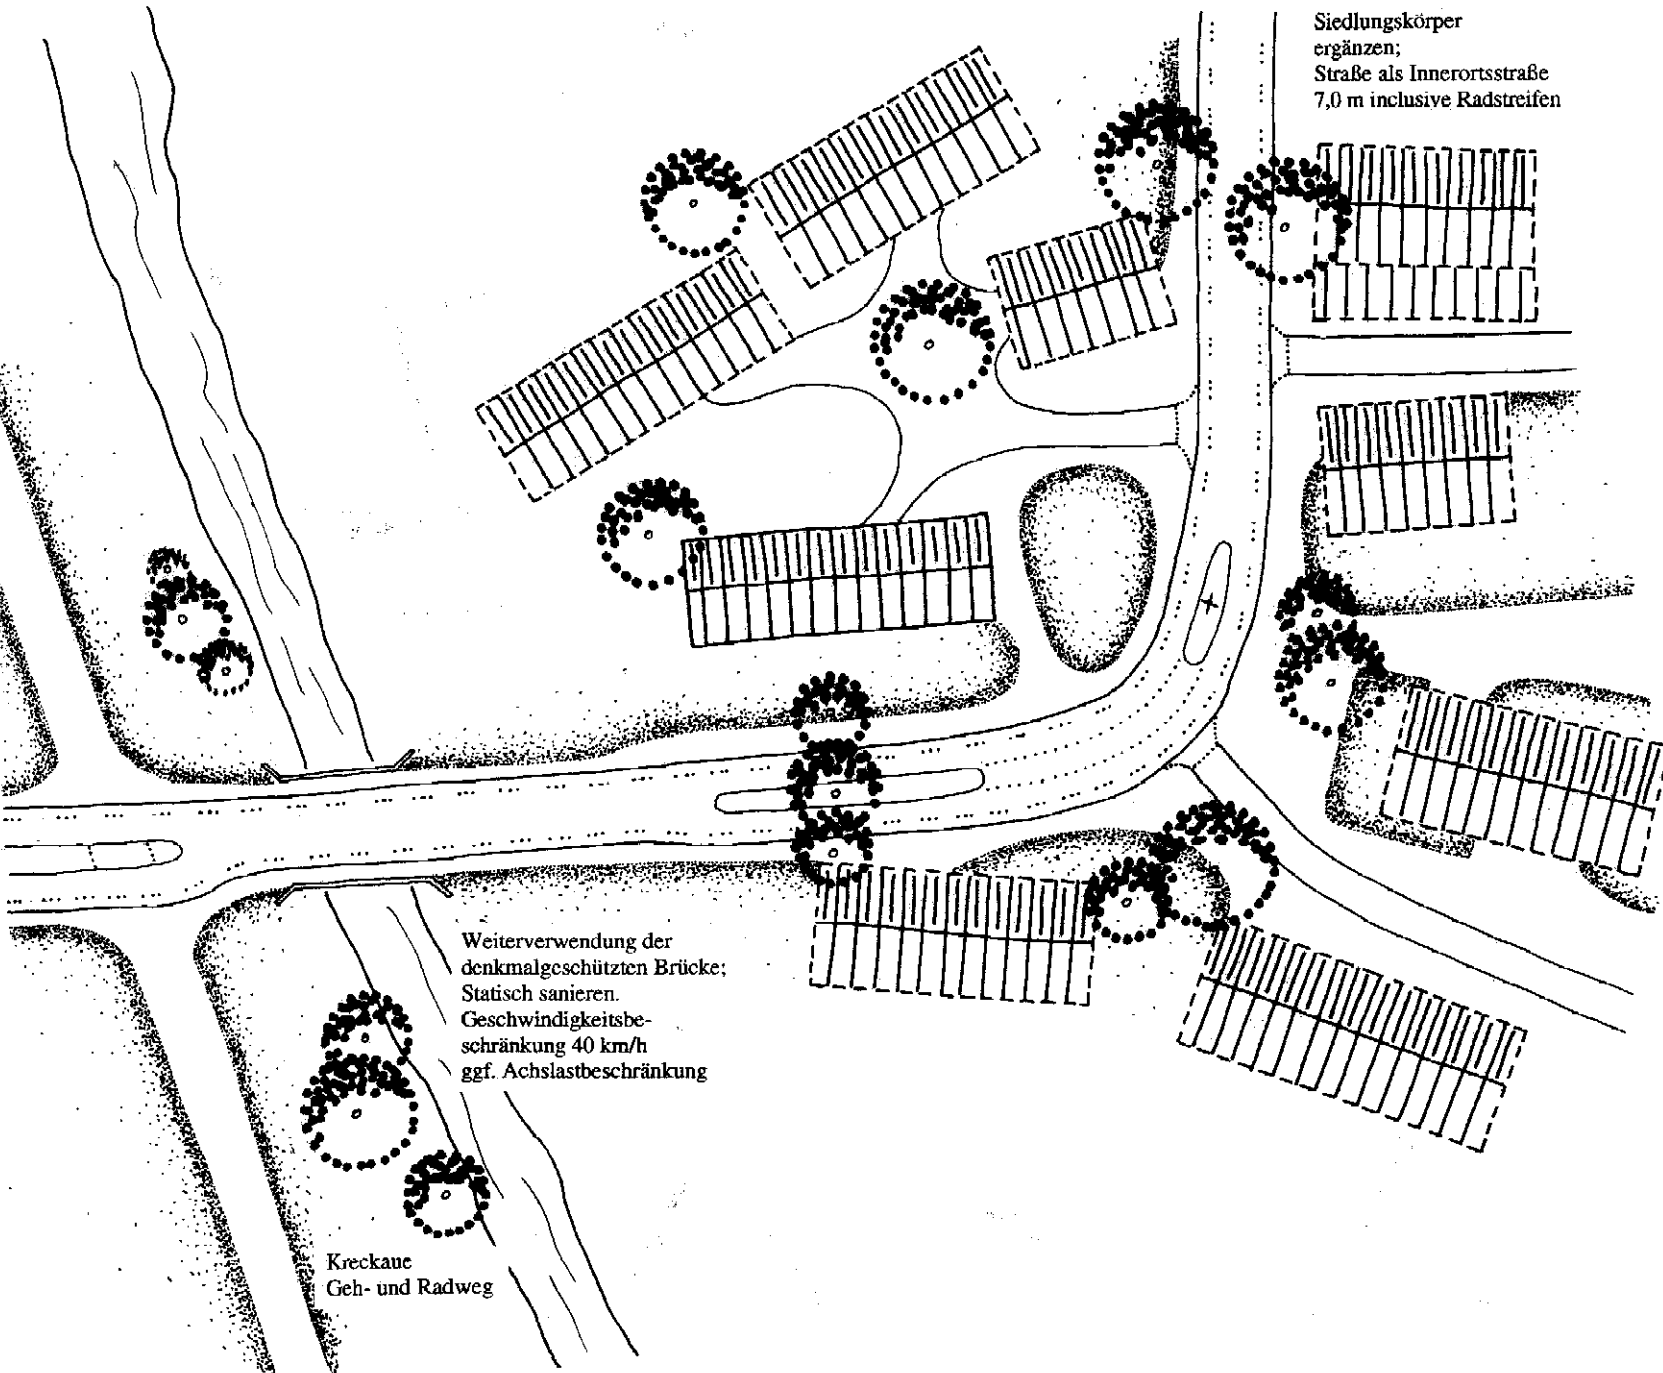

**Testentwurf
Heldburg
Stadumfahrung S/O
Abzweigung Bad Colberg**



Siedlungskörper
ergänzen;
Straße als Innerortsstraße
7,0 m inklusive Radstreifen

Weiterverwendung der
denkmalgeschützten Brücke;
Statisch sanieren.
Geschwindigkeitsbe-
schränkung 40 km/h
ggf. Achslastbeschränkung

Kreckaue
Geh- und Radweg

-  Gebäude Bestand
-  Gebäude Planung
-  Bäume Planung
-  Bank
-  Leuchte
-  Pflasterzeile/ -fuge
-  Radfahrstreifen
-  Vorgärten/ Grünflächen



Diplomingenieure
Architekt Dr.-Ing. Hans-Henning von Winning
Verkehringenieur Edgar Streichert
Dankstr. 1 . 81371 München
Tel. 089/761382, Fax. 089/773955
Alsenstraße 9 . 44789 Bochum
Tel. 0234/337992, Fax. 0234/37614