


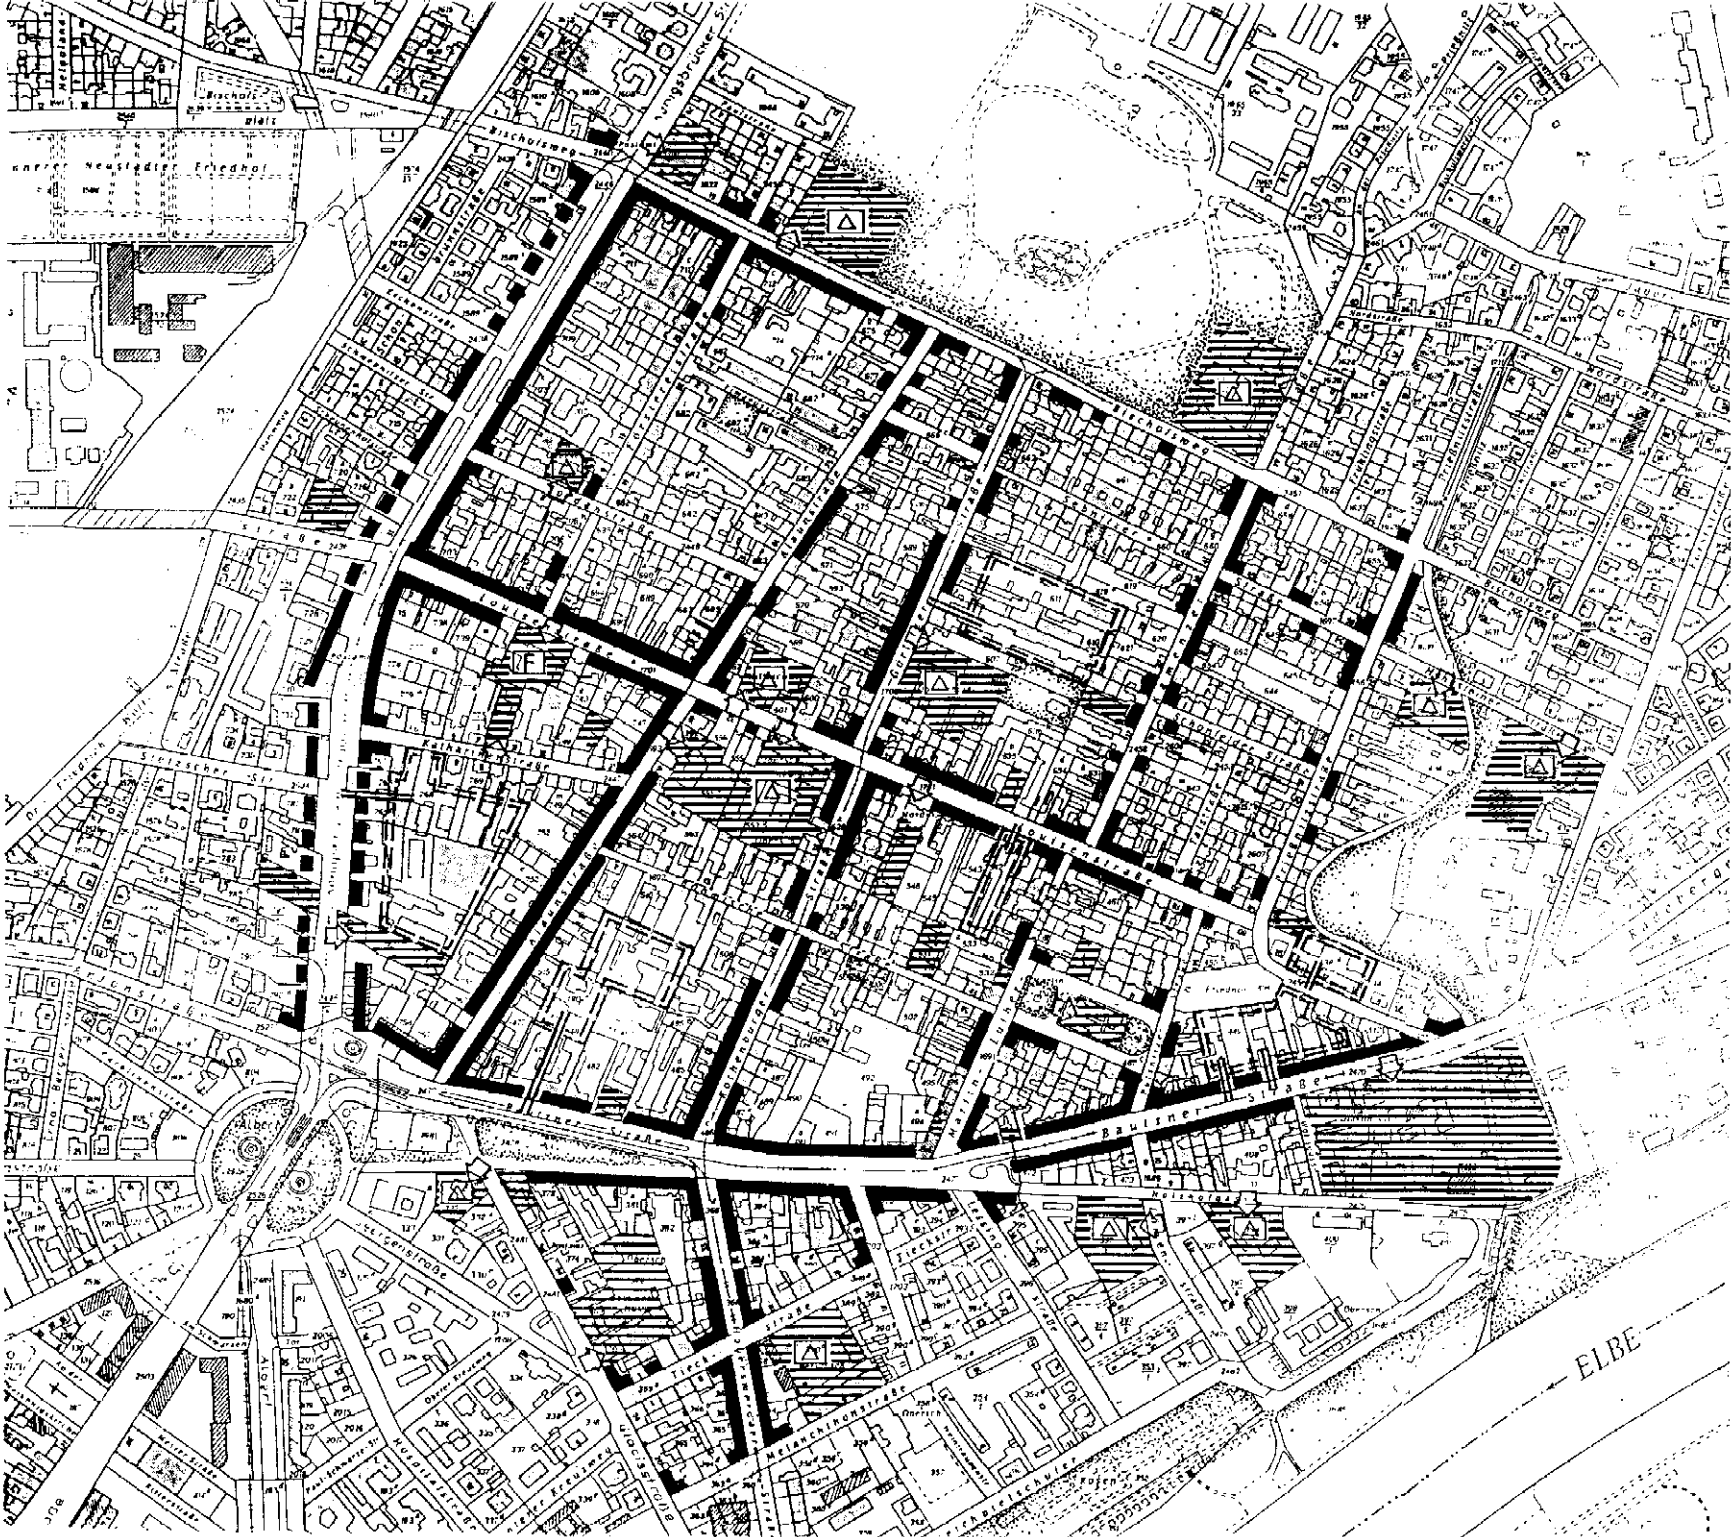


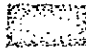
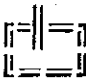



VERKEHRSBERUHIGUNG
DRESDEN - AUSSERE NEUSTADT
VORSTUDIE
BESTAND* MAI 1993

PLAN 1
Gebäudenutzung und
Öffentlichkeitsanspruch



-  Geschäftsbereiche
-  Öffentliche Einrichtungen
-  Schule/ Kindergarten
-  Feuerwache
-  Zufahrt/ Zugang
-  Öffentliche Freifläche
-  Größerer Gewerbebetrieb
mit Zufahrt

* Entwicklungstendenzen mit eingearbeitet

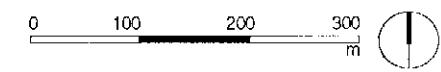

Diplomingenieure
Architekt Dr.-Ing. Hans-Henning von Winning
Verkehrsingenieur Edgar Streichert
Dankstr. 1. 8 München 70
Tel. 089/761382, Fax. 089/773955
Alsenstraße 9. 4630 Bochum 1
Tel. 0234/337992, Fax. 0234/37614