


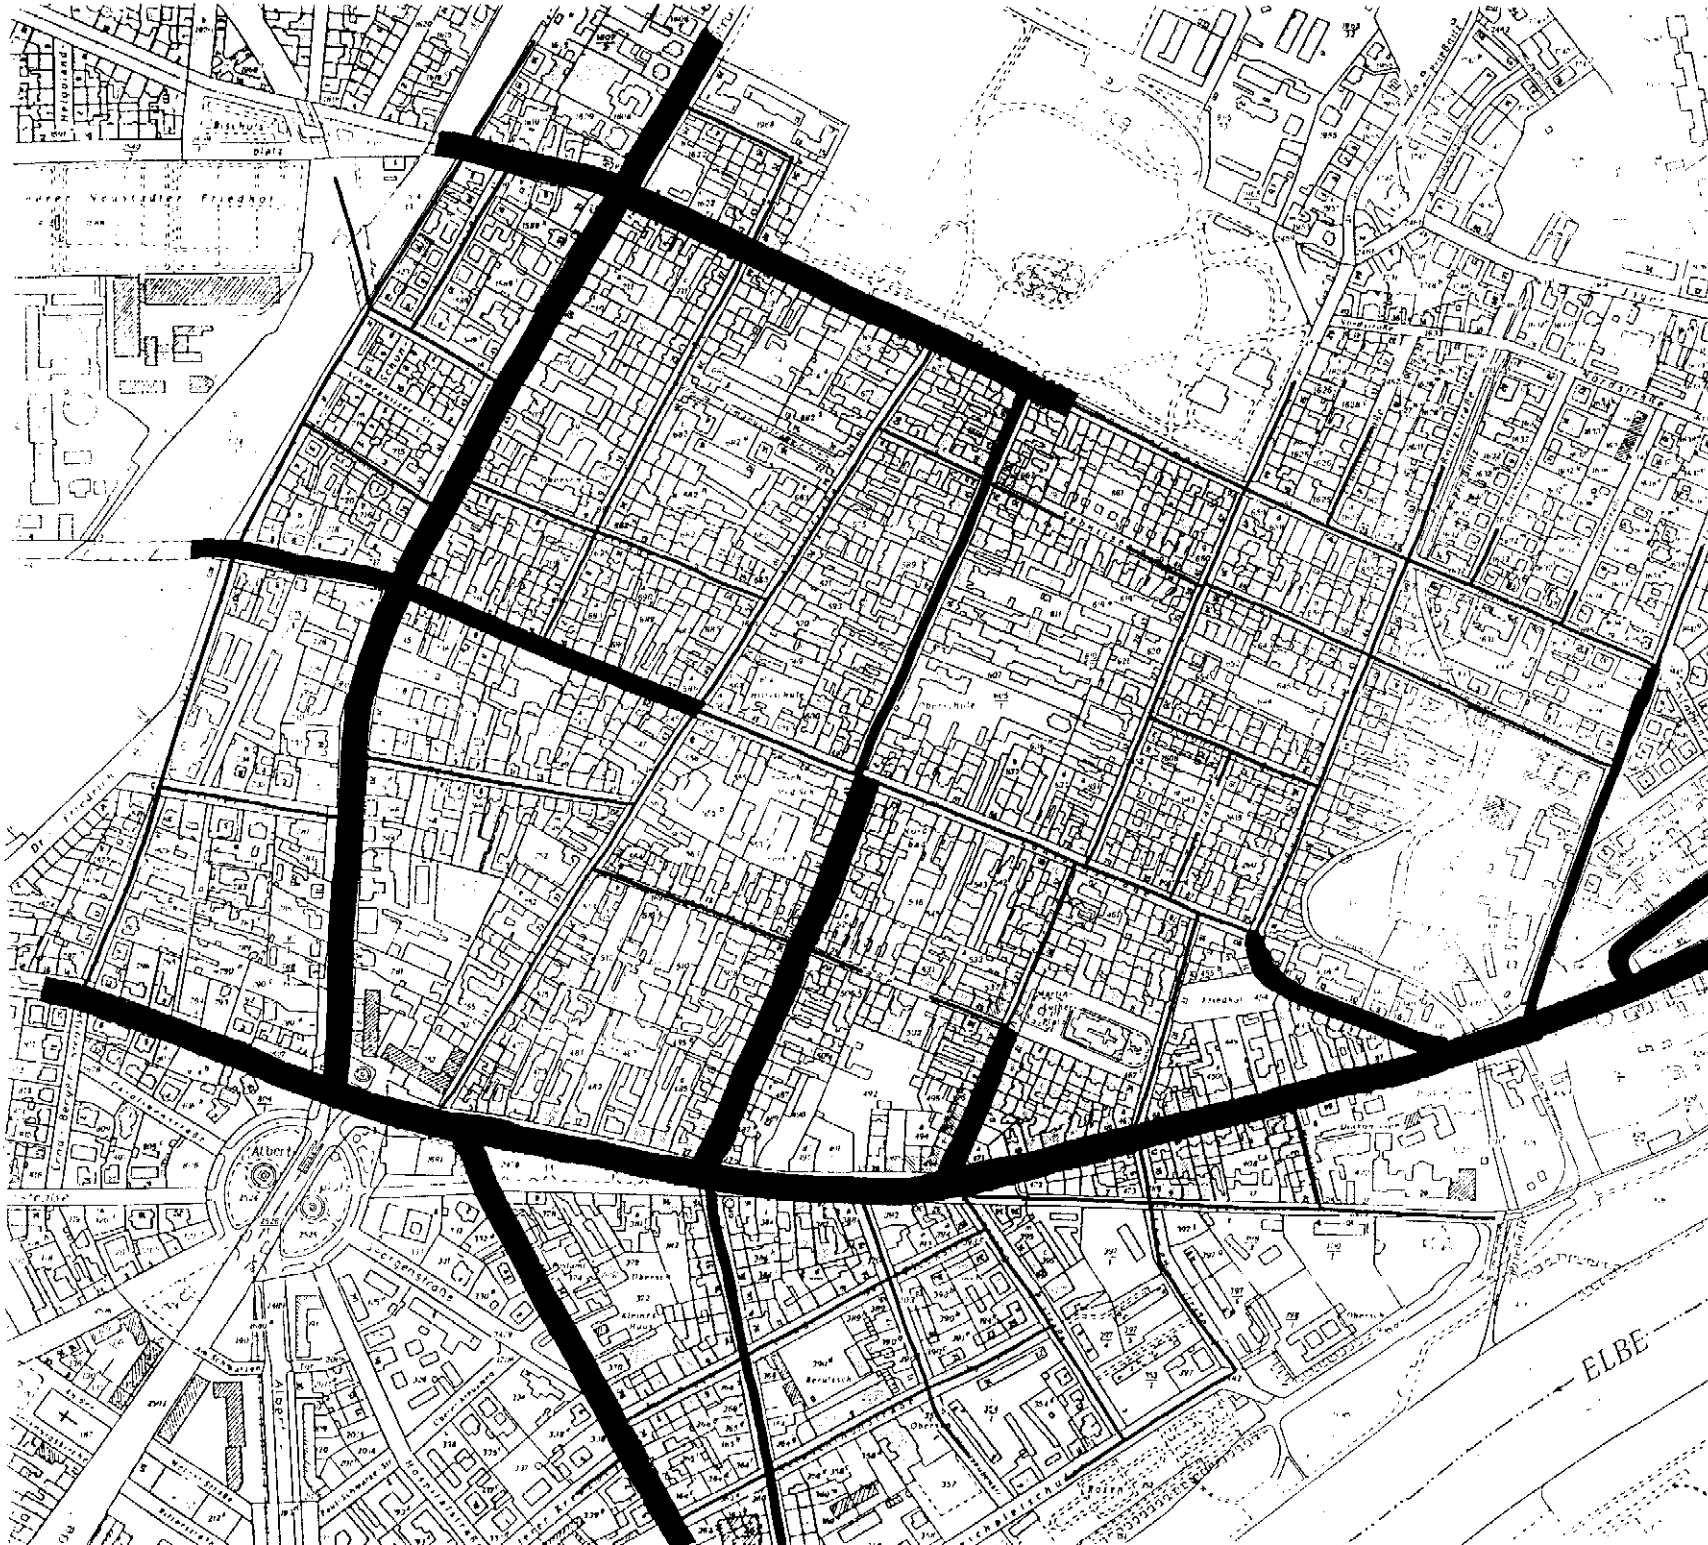




VERKEHRSBERUHIGUNG  
DRESDEN - ÄUSSERE NEUSTADT  
VORSTUDIE  
PLANUNG MAI 1993

PLAN 10  
Hauptfahrflächen MIV



-  6,5 m; vor Knoten auch breiter
-  4,35 m
-  3,25 m
-  2,0 m

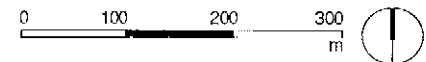

Diplomingenieure  
Architekt Dr. Ing. Hans-Henning von Winning  
Verkehringenieur Edgar Streichert  
Danklstr. 1 . 8 München 70  
Tel. 089/761382, Fax. 089/773955  
Alsenstraße 9 . 4630 Bochum 1  
Tel. 0234/337992, Fax. 0234/37614