
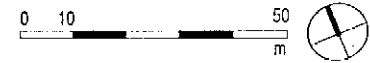


VERKEHRSBERUHINGUNG  
DRESDEN - AUSSERE NEUSTADT  
VORSTUDIE  
PLANUNG MAI 1993

PLAN 15a  
Ideenskizze Quartiersstraßen  
Ausschnitt

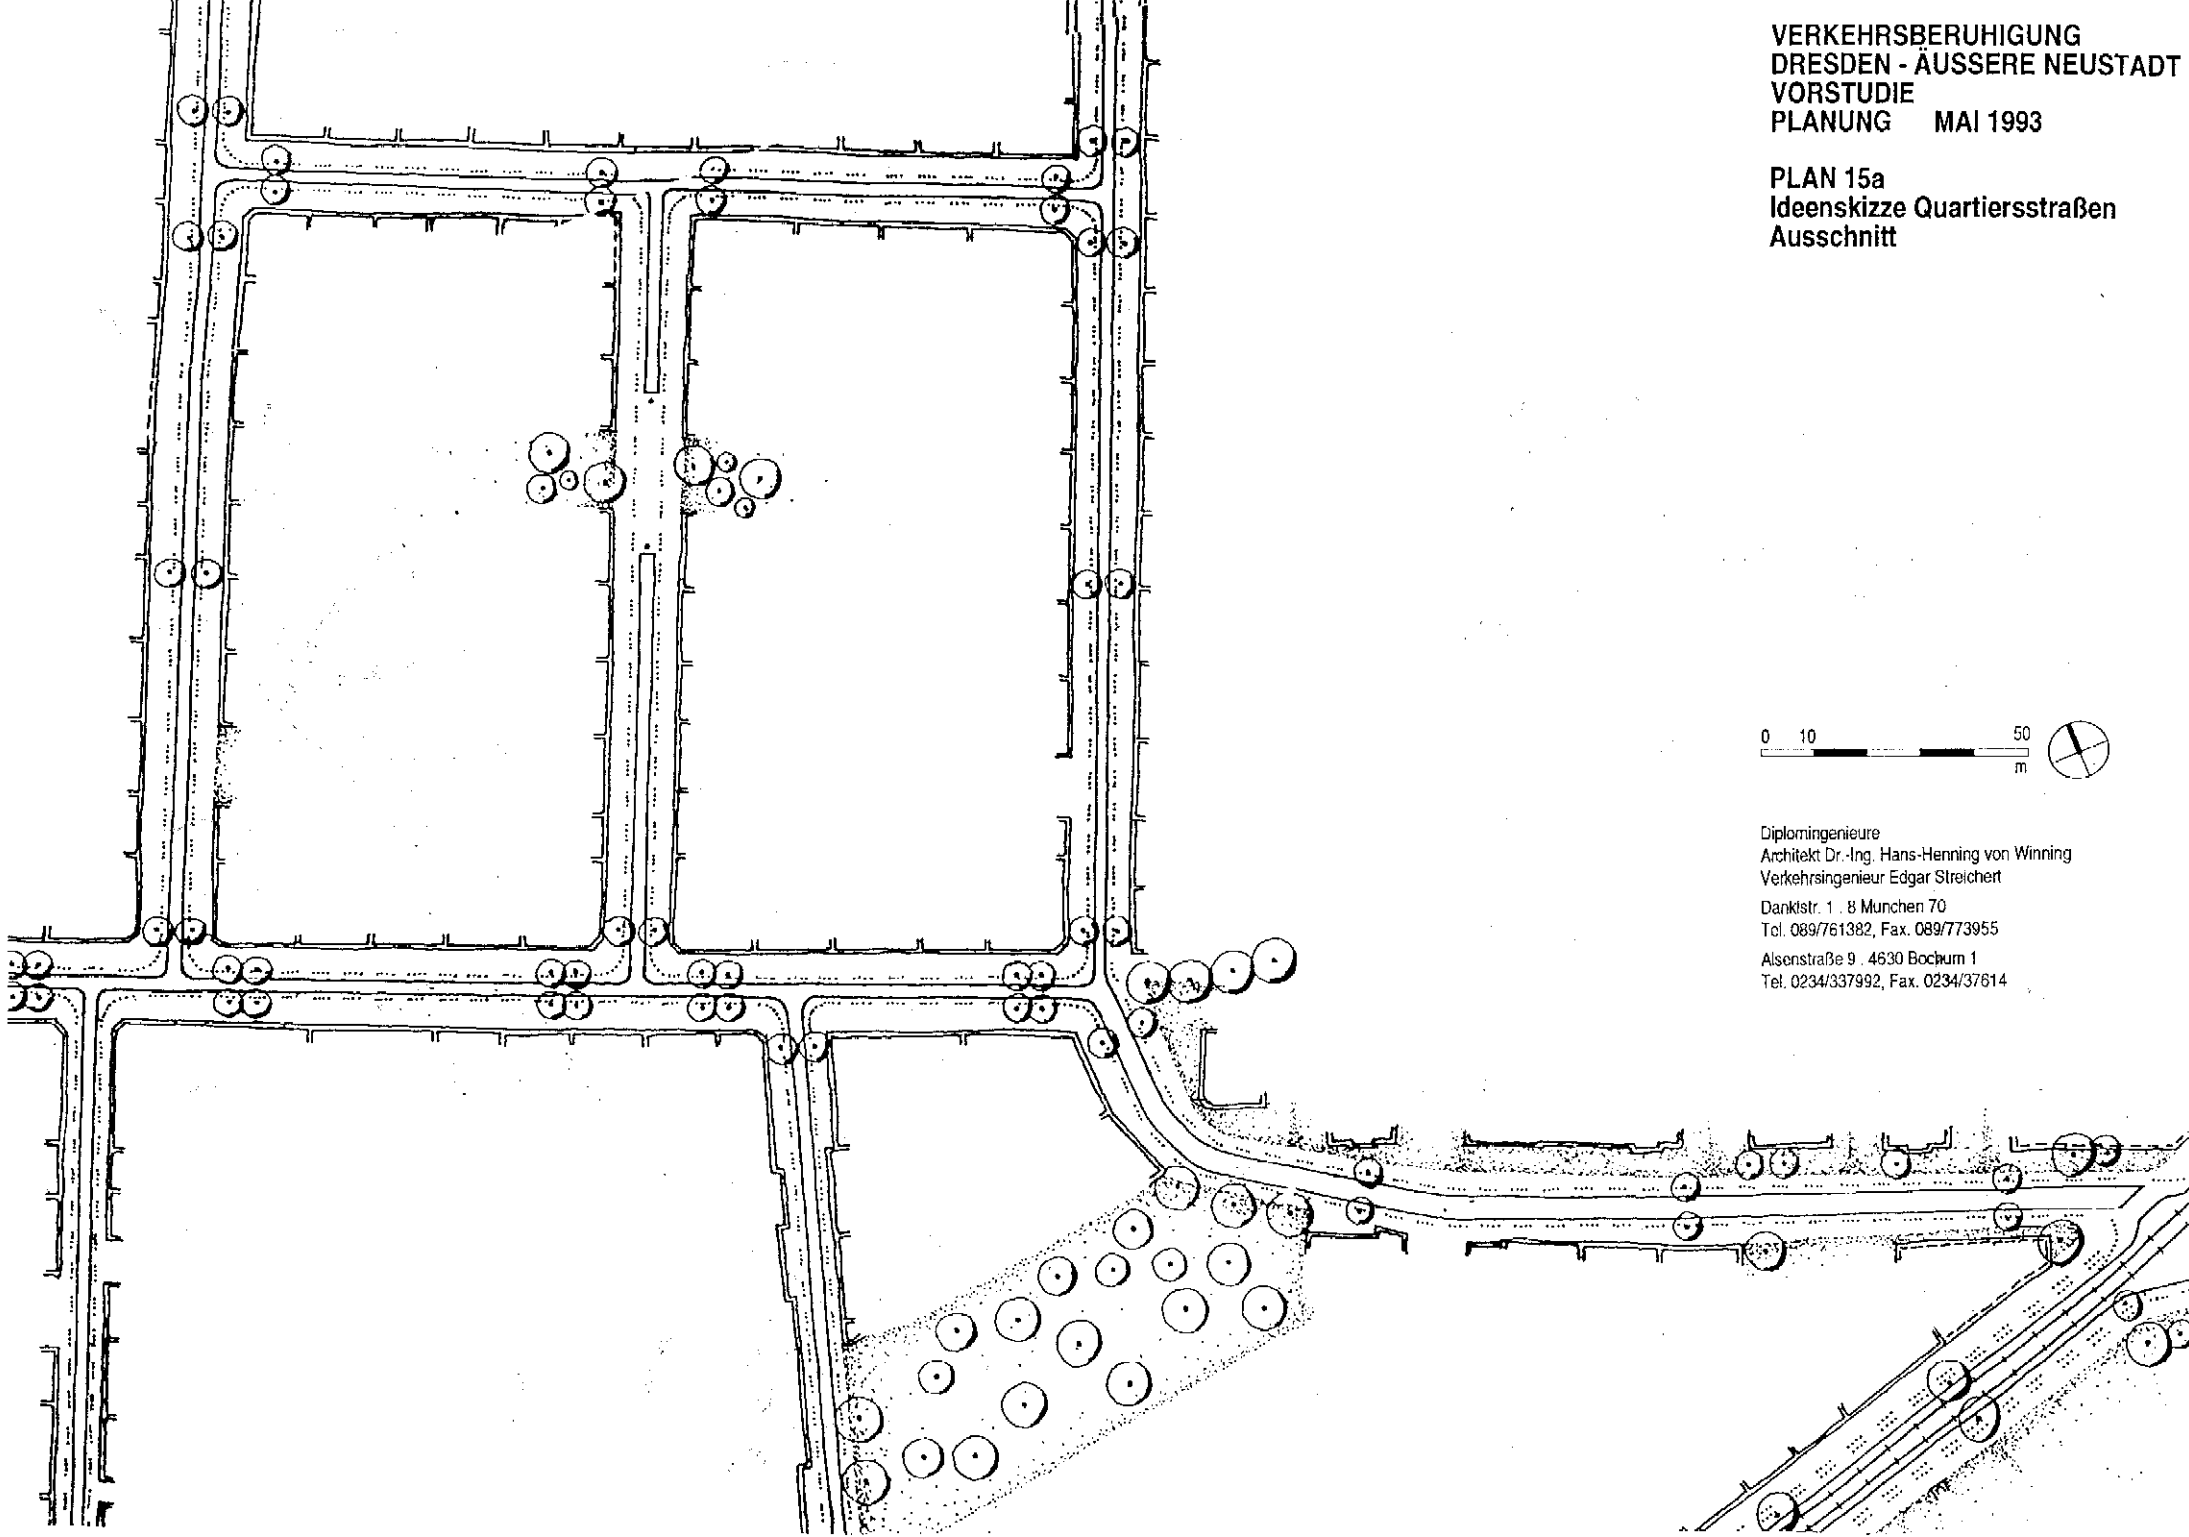

Diplomingenieure  
Architekt Dr.-Ing. Hans-Henning von Winning  
Verkehringenieur Edgar Streichert  
Danklstr. 1 · 8 München 70  
Tel. 089/761382, Fax. 089/773955  
Alsenstraße 9 · 4630 Bochum 1  
Tel. 0234/337992, Fax. 0234/37614