


**VERKEHRSBERUHIGUNG
DRESDEN - ÄUSSERE NEUSTADT
VORSTUDIE
BESTAND* MAI 1993**


**PLAN 2
Verteilung der
Wohneinheiten**

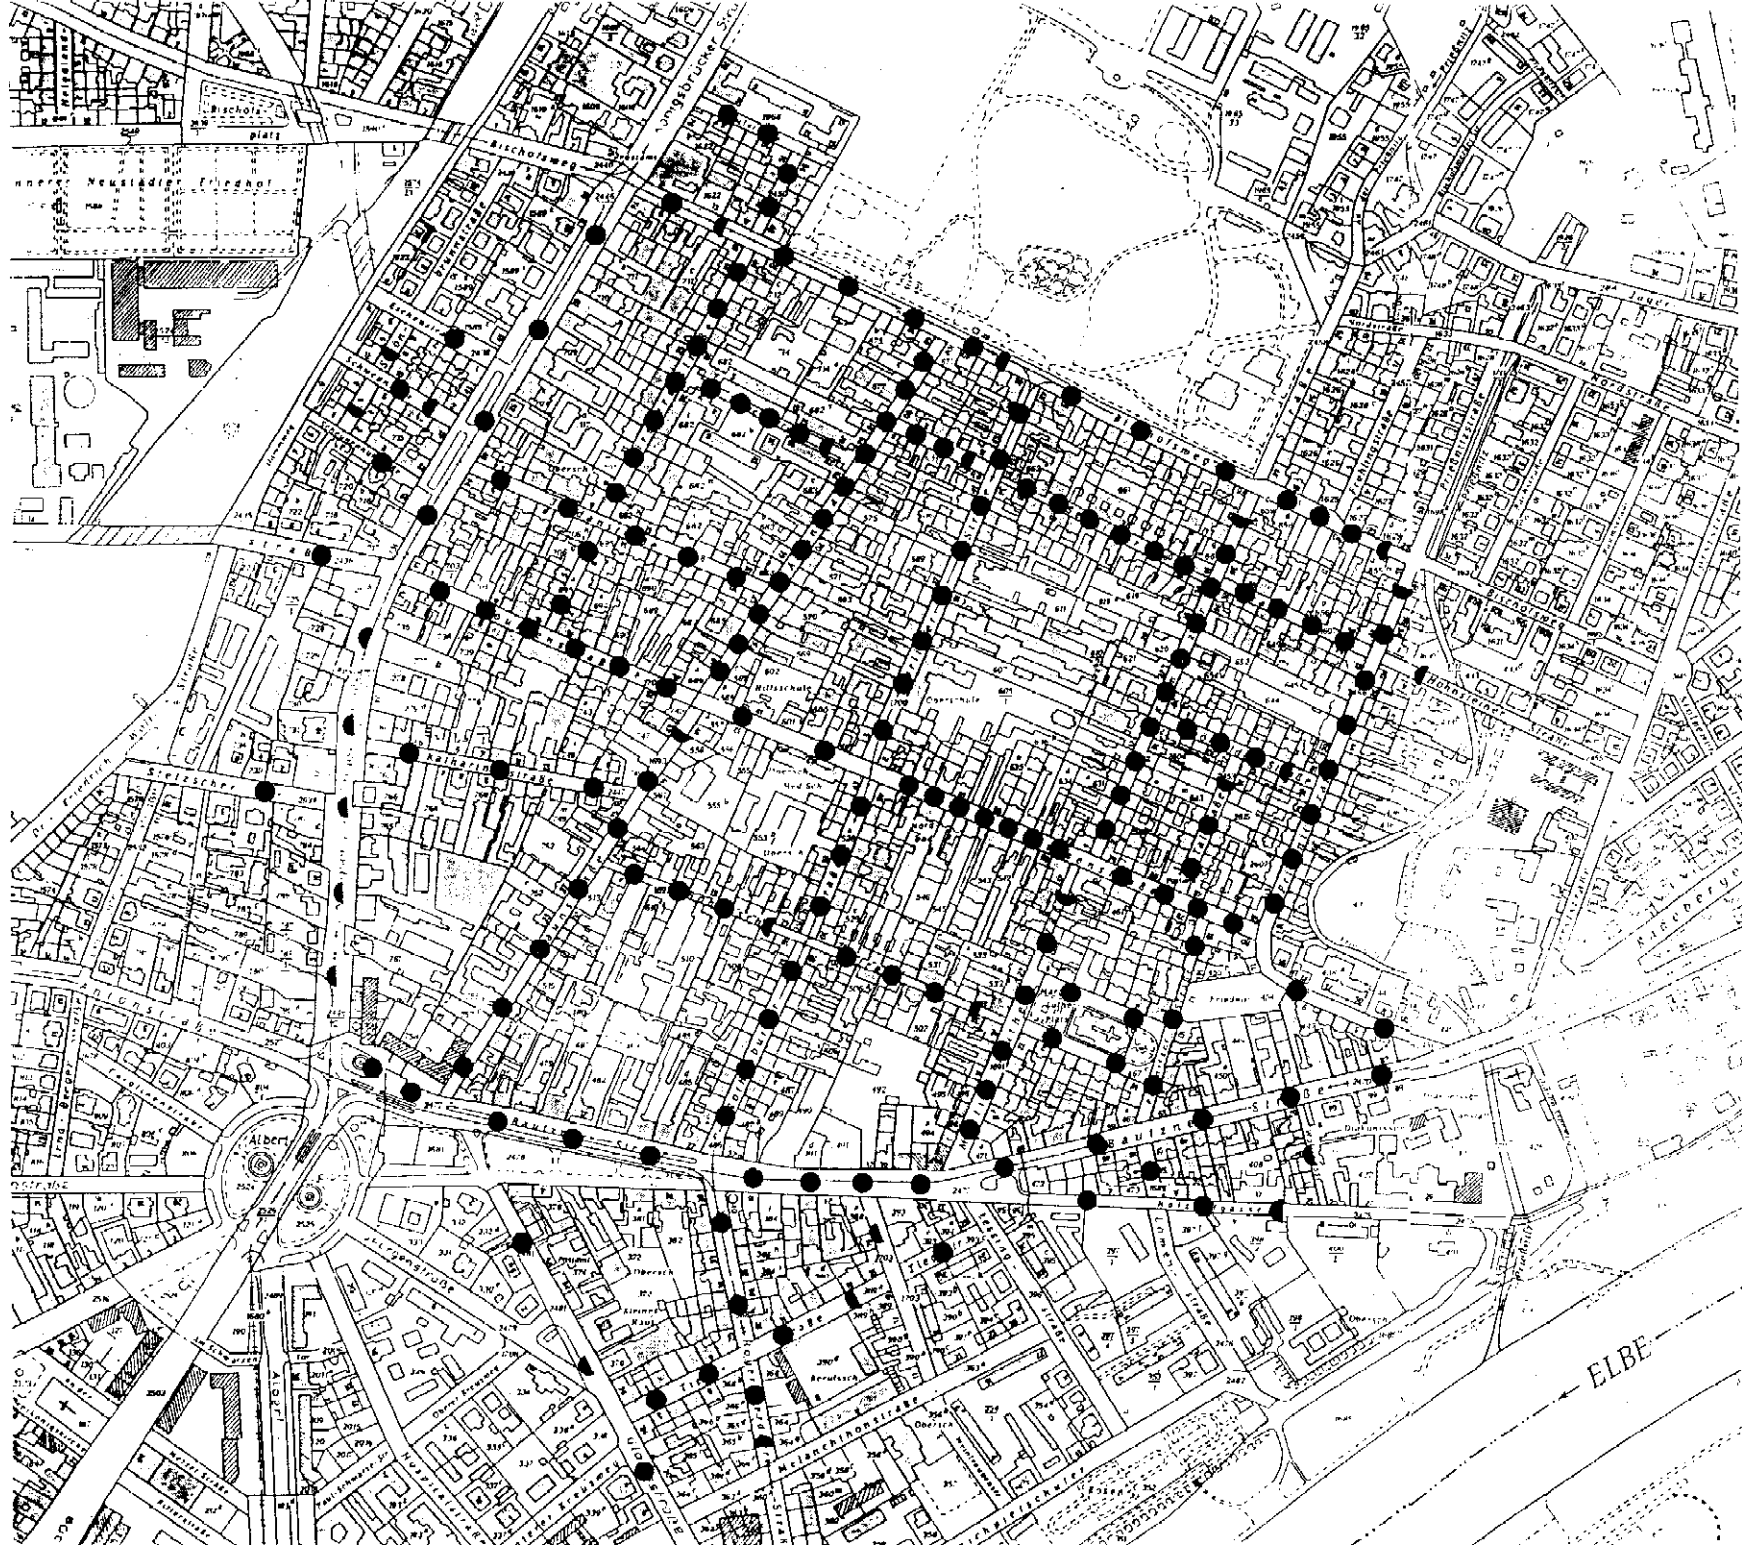

- 20 - 40 Wohneinheiten
- < 20 Wohneinheiten

Quelle:
Stadterneuerungsamt: Aufstellung für die
Medienträger vom Oktober 1991 (Arbeitspapier)

* Entwicklungstendenzen mit eingearbeitet

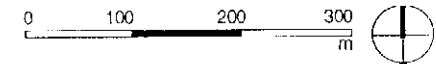

Diplomingenieure
Architekt Dr.-Ing. Hans-Henning von Winning
Verkehrsingenieur Edgar Stroichert
Dankstr. 1 . 8 München 70
Tel. 089/761382, Fax. 089/773955
Alsenstraße 9 . 4630 Bochum 1
Tel. 0234/337992, Fax. 0234/37614