


**VERKEHRSBERUHIGUNG
DRESDEN - ÄUSSERE NEUSTADT
VORSTUDIE
BESTAND MAI 1993**

**PLAN 6
Emissionen und
Gefährdungen durch MIV**

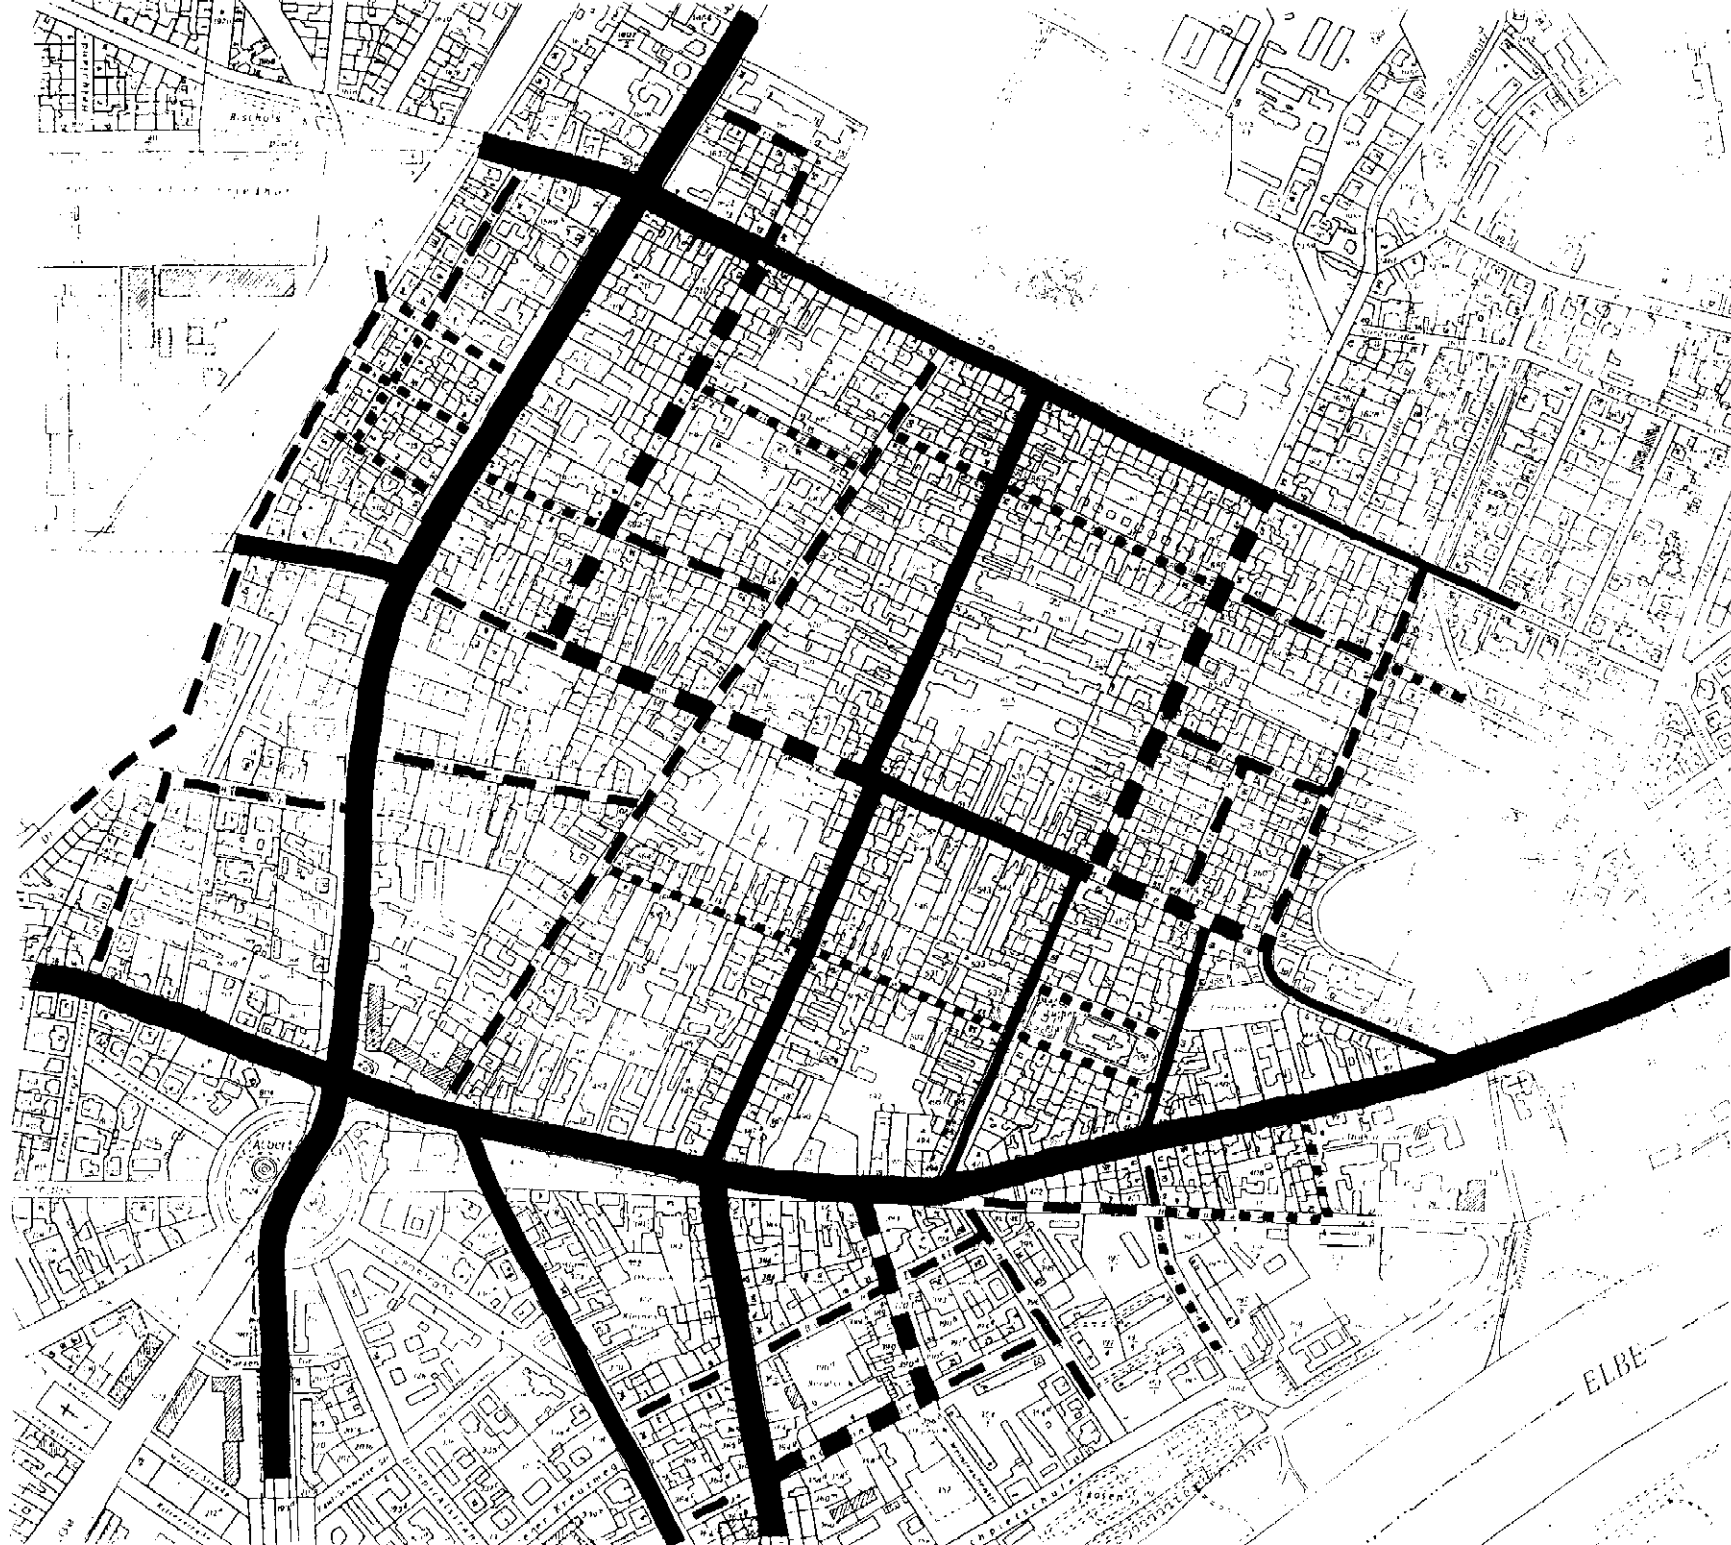

Stärke
(Fahrgeschwindigkeiten und Straßenbelag)

stark	mittel	schwach	
			häufig
			mittel
			selten

Häufigkeit
(Verkehrsmengen)



Diplomingenieure
Architekt Dr.-Ing. Haris-Henning von Winning
Verkehringenieur Edgar Streichert
Danklstr. 1, 8 München 70
Tel. 089/761392, Fax. 089/773955
Alsenstraße 9, 4630 Bochum 1
Tel. 0234/337992, Fax. 0234/37614