



VERKEHRSBERUHIGUNG  
DRESDEN - ÄUSSERE NEUSTADT  
VORSTUDIE  
PLANUNG MAI 1993

PLAN 7  
Fußgänger- und Fahrradverkehr

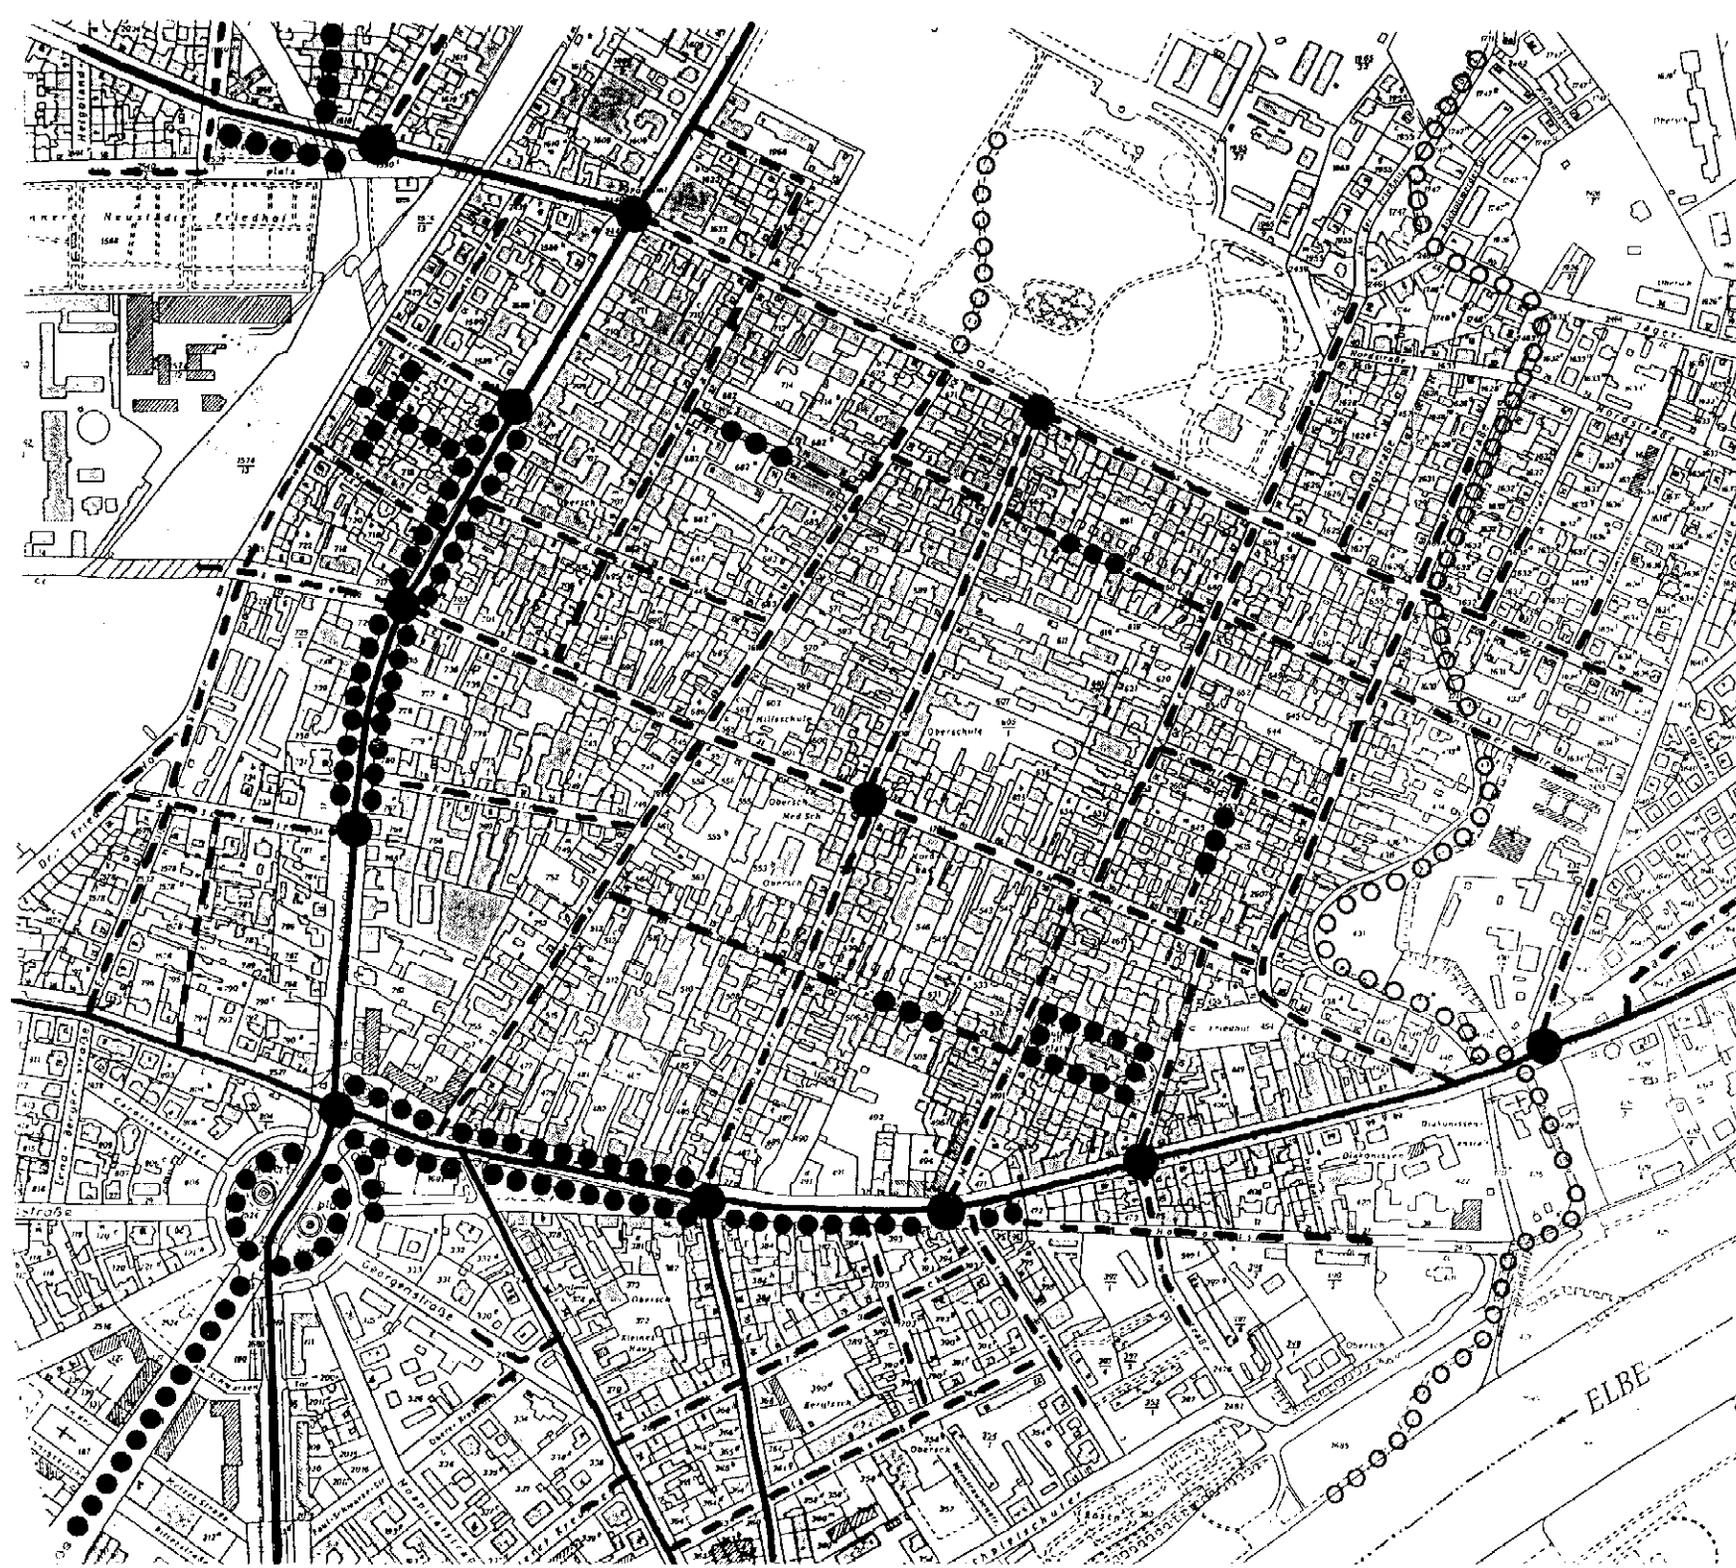

- Fußgängerbereich bzw. besonders hohe Aufenthaltsqualität
- Querungsstelle mit LSA
- ○ ○ Weitgehend MIV-freie Führung
- Radweg
- - - Mehrzweckstreifen

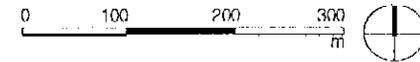

Diplomingenieure  
Architekt Dr.-Ing. Hans-Henning von Winning  
Verkehringenieur Edgar Streichert  
Dankstr. 1, 8 München 70  
Tel. 089/761382, Fax. 089/773955  
Alsenstraße 9, 4630 Bochum 1  
Tel. 0234/337992, Fax. 0234/37614