



PFÖRTNER-LSA/ WARTEBEREICH BEREITS  
VOR DER KREUZUNG STAUFENBERGALLEE


VERKEHRSBERUHIGUNG  
DRESDEN - AUSSERE NEUSTADT  
VORSTUDIE  
PLANUNG MAI 1993

PLAN 9  
Motorisierter Individualverkehr

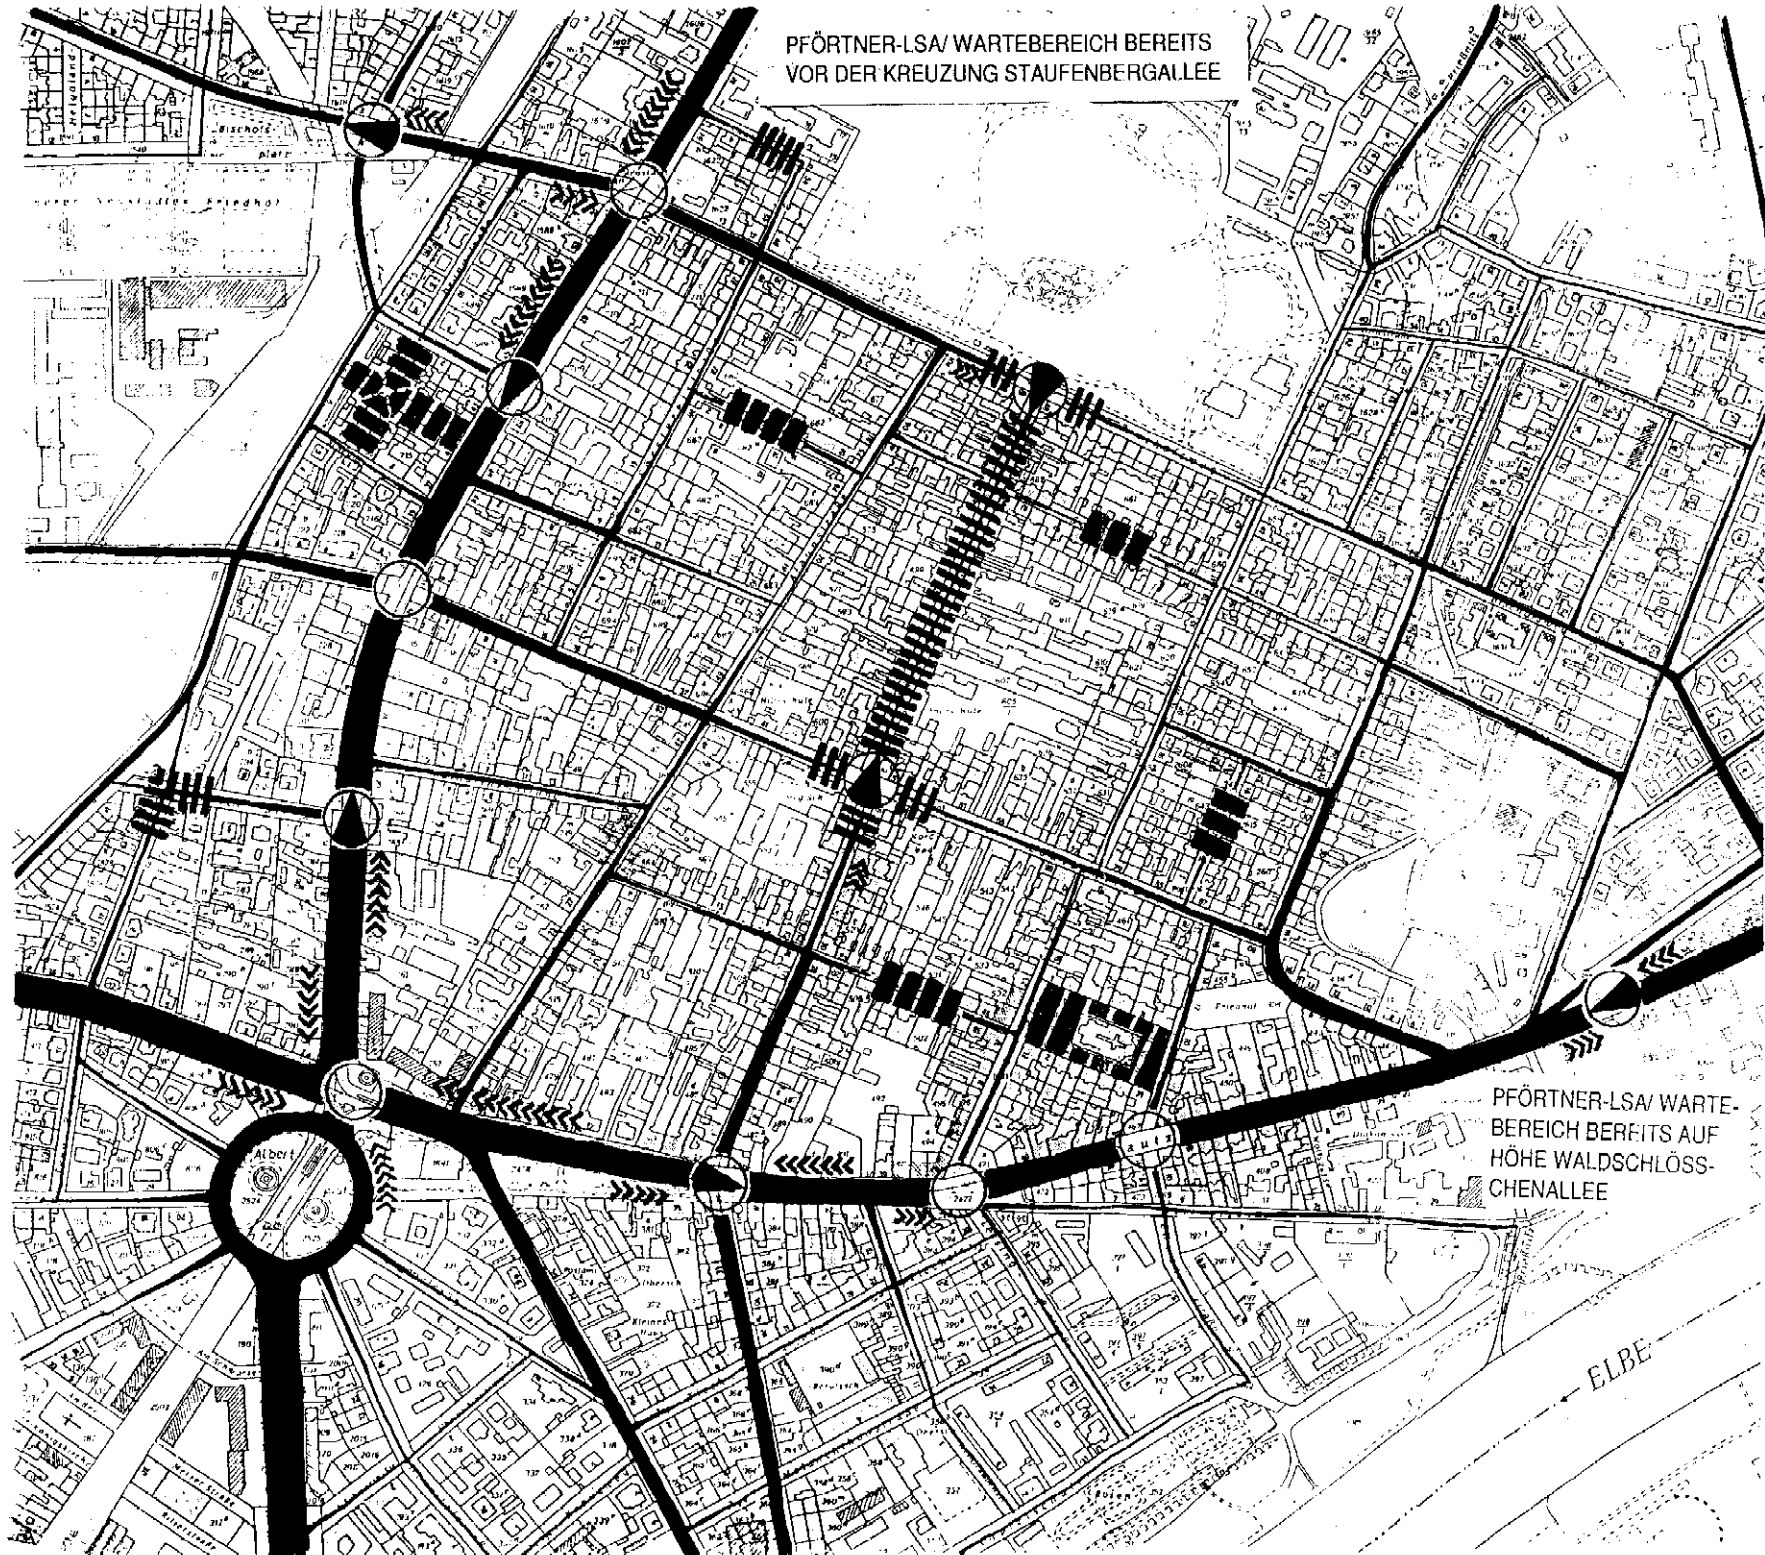

-  Schematische Verteilung der Verkehrsmengen
-  LSA
-  LSA, die Fahrweg für Straßenbahn freihält
-  Wartebereich vor Pförtner-LSA und vor Knoten
-  Hoher Durchfahrtswiderstand
-  Gesperrt, Fußgängerbereich

PFÖRTNER-LSA/ WARTE-  
BEREICH BEREITS AUF  
HÖHE WALDSCHLÖSS-  
CHENALLEE

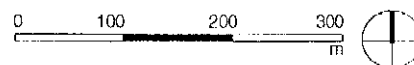

Diplomingenieure  
Architekt Dr.-Ing. Hans-Henning von Winning  
Verkehringenieur Edgar Streichert  
Dankestr. 1, 8 München 70  
Tel. 089/761382, Fax. 089/773955  
Alsenstraße 9, 4630 Bochum 1  
Tel. 0234/337992, Fax. 0234/37614