


**VERKEHRSLICH - STÄDTEBAULICHE  
EINORDNUNG  
BRÜCKENKÖPFE  
THOMAS-MÜNTZER-BRÜCKE  
DRESDEN**

**MAI 1996**

**Plan 2c  
Entwurfsvorschlag  
Nördlicher Brückenkopf**

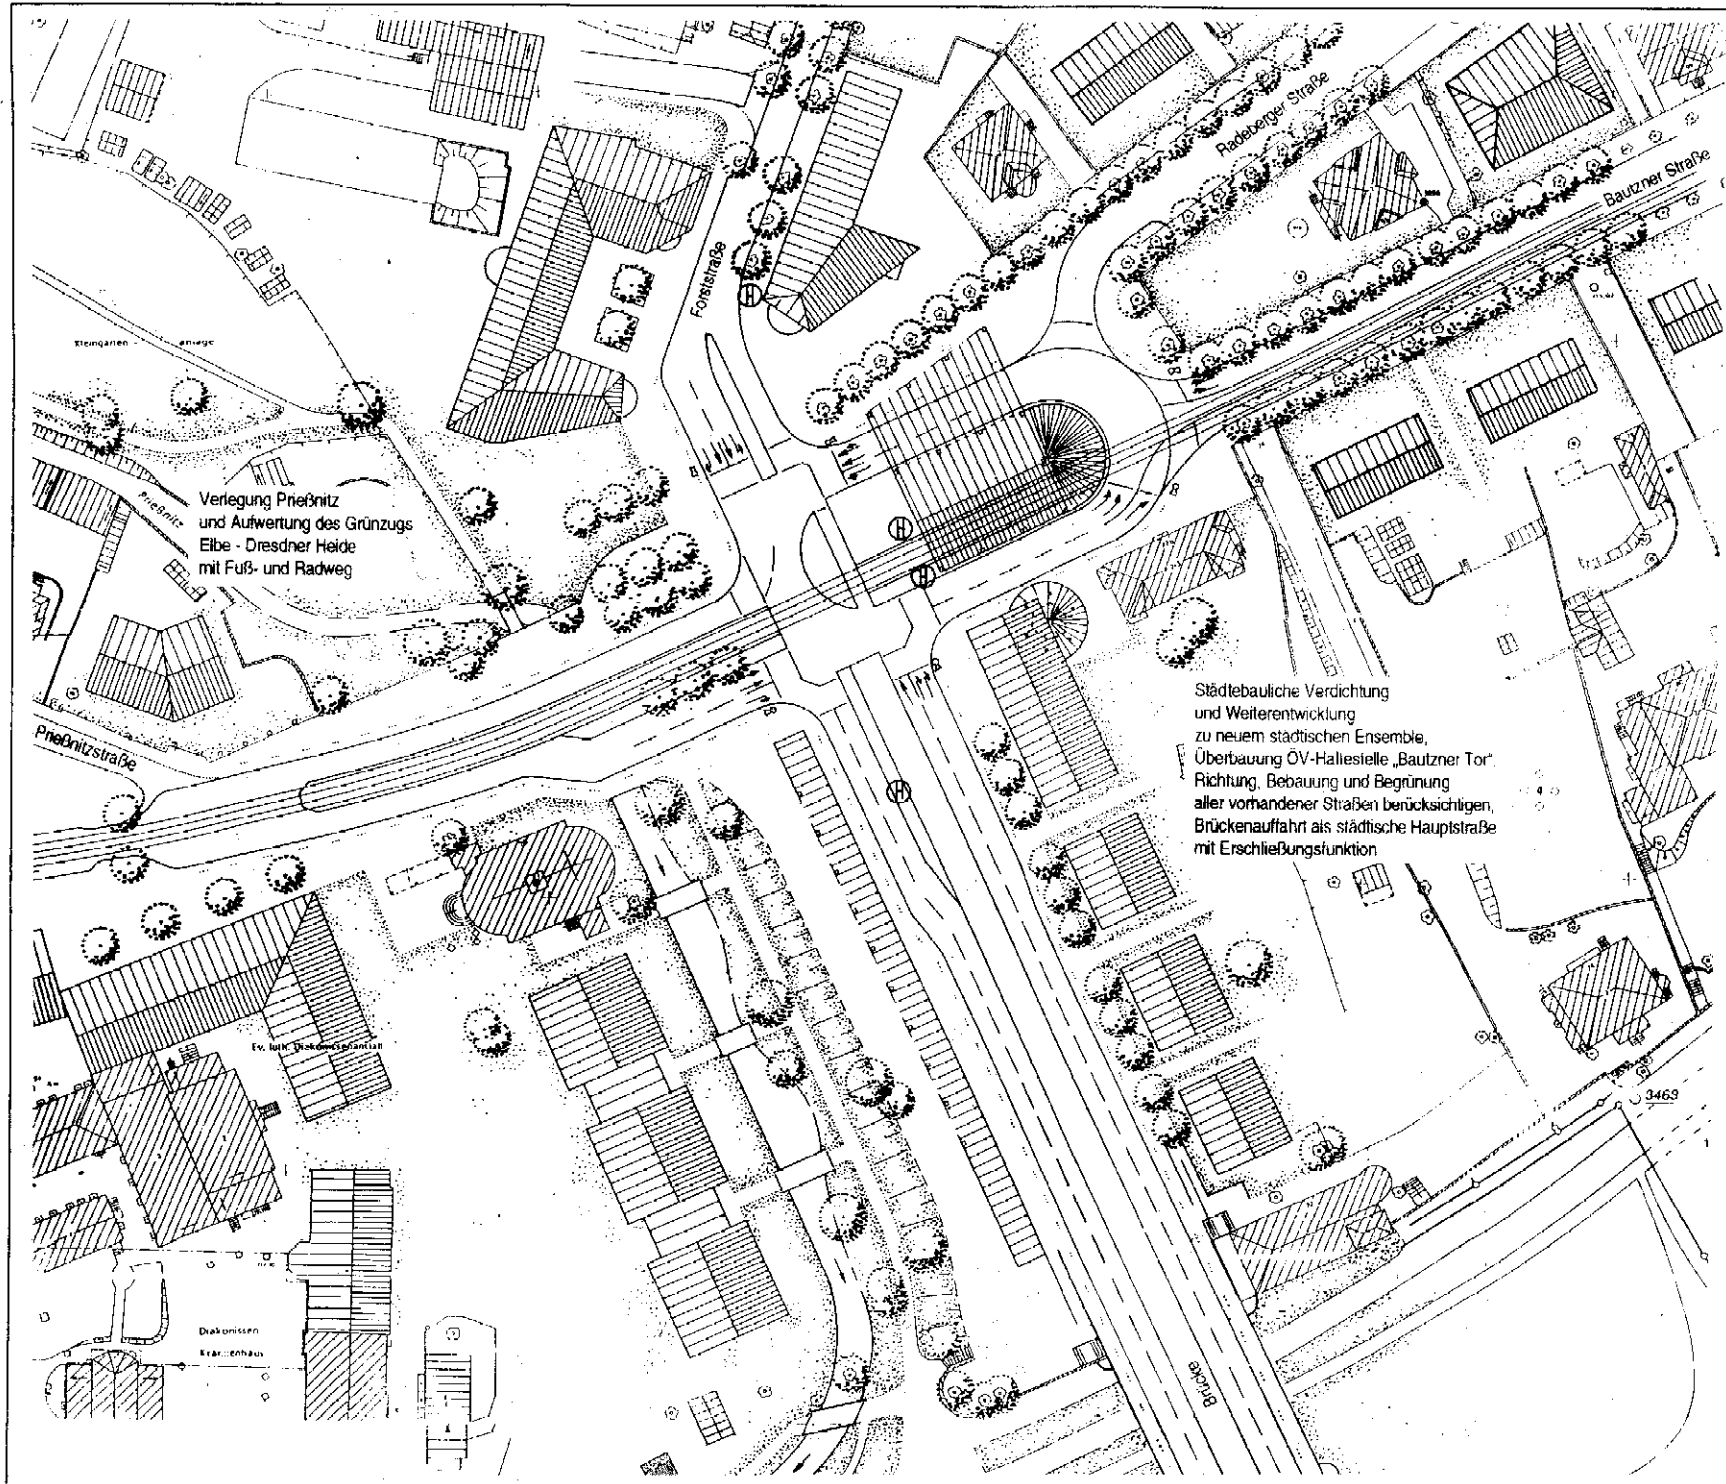

Verlegung Priebritz  
und Aufwertung des Grünzugs  
Elbe - Dresdner Heide  
mit Fuß- und Radweg

Städtebauliche Verdichtung  
und Weiterentwicklung  
zu neuem städtischen Ensemble,  
Überbauung ÖV-Haltestelle „Bautzner Tor“  
Richtung, Bebauung und Begrünung  
aller vorhandener Straßen berücksichtigen,  
Brückenauffahrt als städtische Hauptstraße  
mit Erschließungsfunktion



Prof. Dr.-Ing. Hans-Henning von Winning  
Architekt, Stadtplaner, Verkehrsplaner SRL  
& Partner

Westring 63, 34127 Kassel  
T: 0561/85840, F: 898010, D2: 0172/2878