

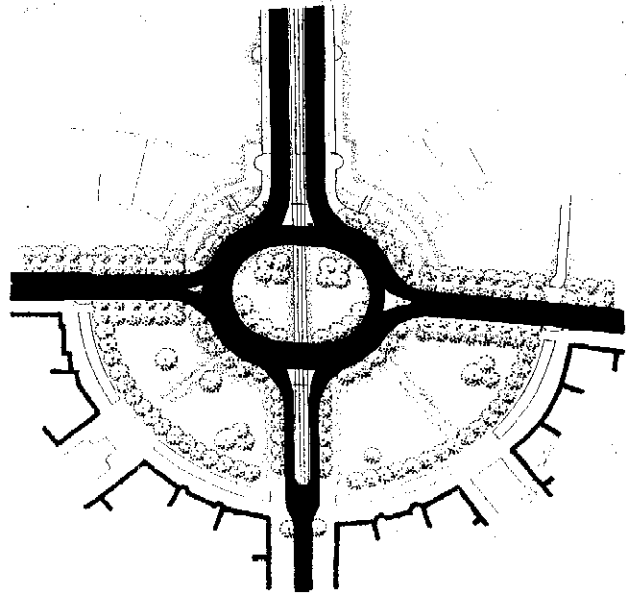
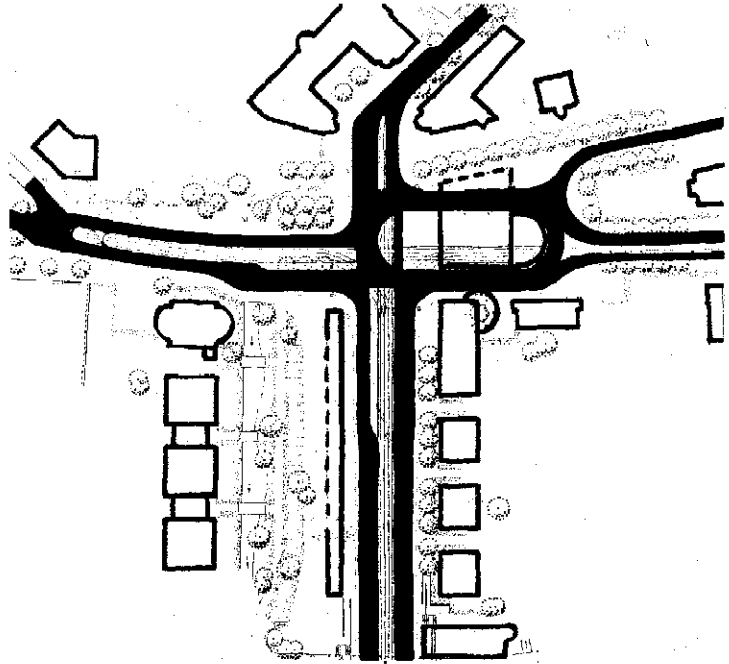


**Städtebaulich integrierter Straßenbau  
Thomas-Müntzer-Brücke**

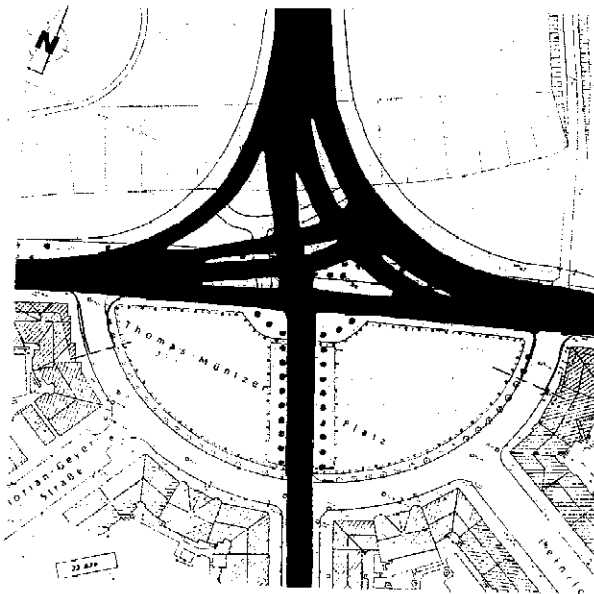

**Autogerechter Straßenbau  
Thomas-Müntzer-Brücke**

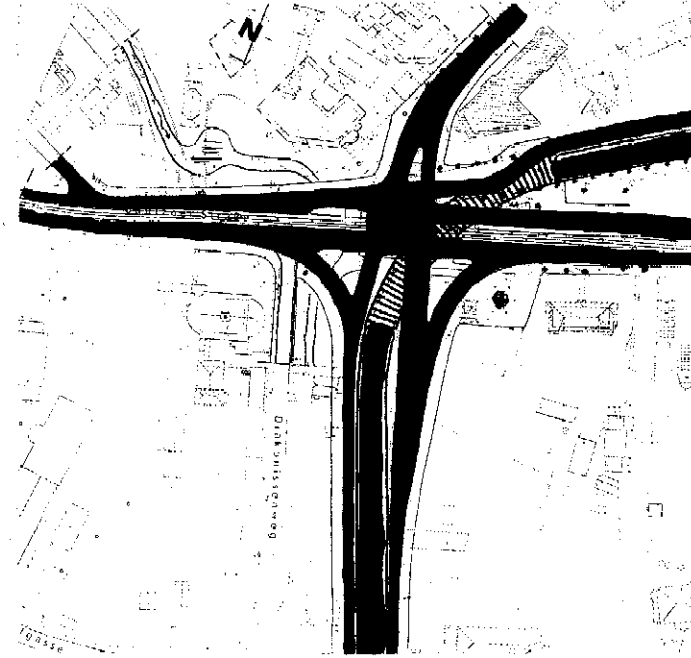

**VERKEHRLICH - STÄDTEBAULICHE  
EINORDNUNG  
BRÜCKENKÖPFE  
THOMAS-MÜNTZER-BRÜCKE  
DRESDEN**

MAI 1996

Plan 8  
KFZ- Verkehrsflächen  
im Vergleich

0 20 100  
Maßstab 1:2000 m



Prof. Dr.-Ing. Hans-Henning von Winning  
Architekt, Stadtplaner, Verkehrsplaner SRL  
& Partner

Westring 63, 34127 Kassel  
T: 0561/85840, F:/898010, D2: 0172/2878