



**Städtebaulich integrierter Straßenbau
Thomas-Müntzer-Brücke**

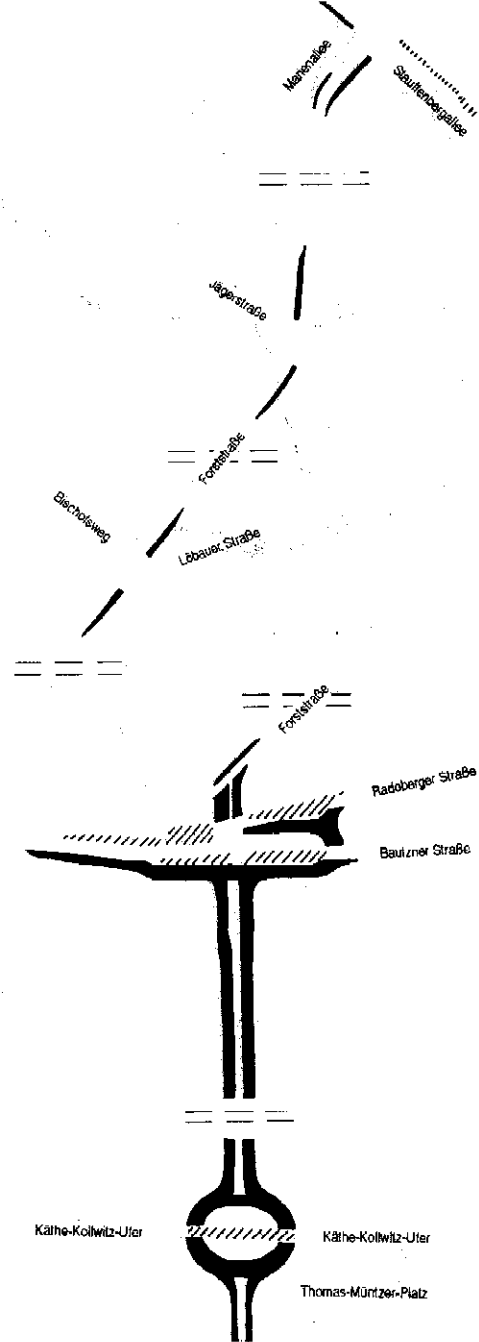

**Autogerechter Straßenbau
Waldschlößchenbrücke**

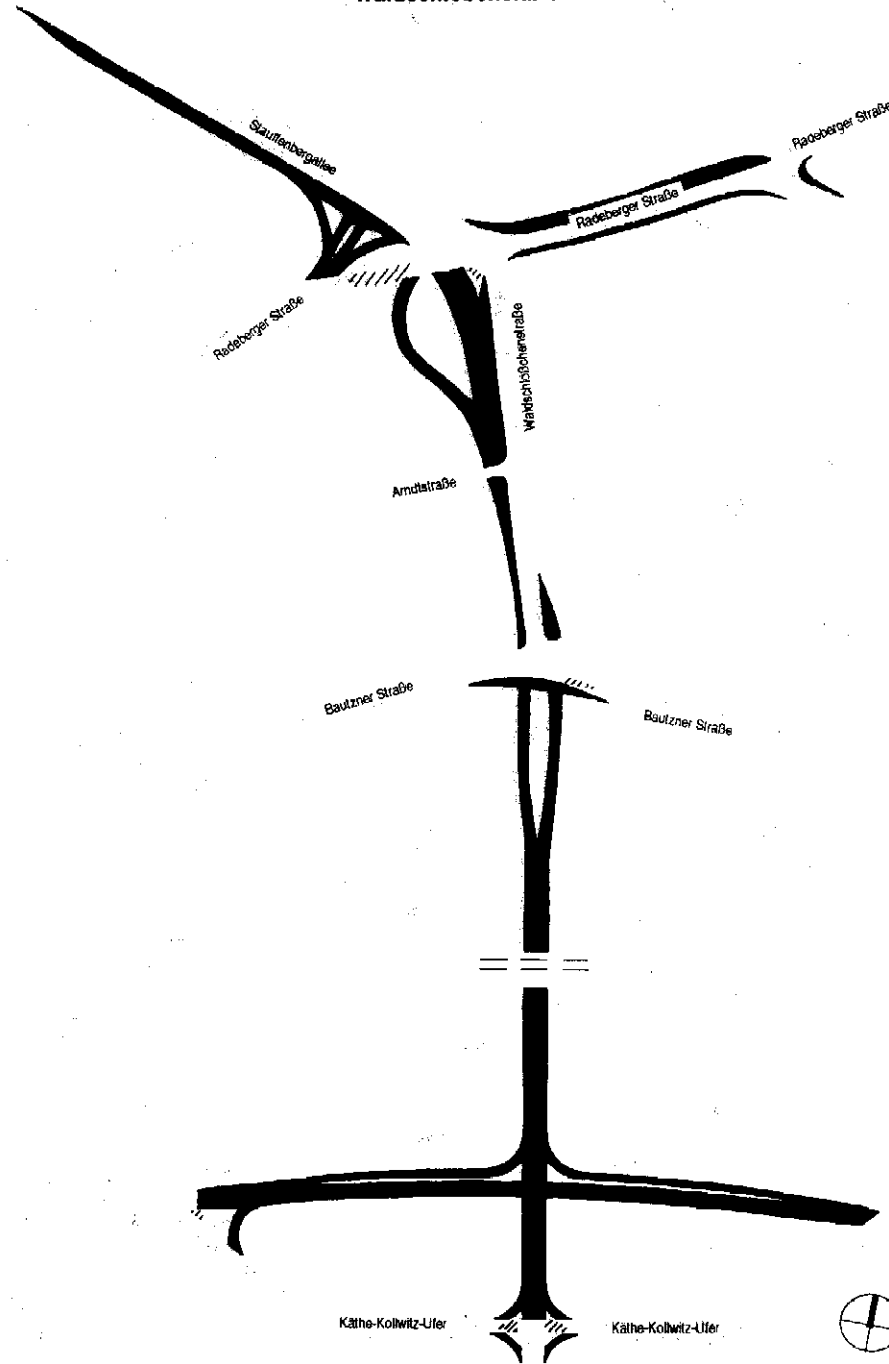

**VERKEHRLICH - STÄDTEBAULICHE
EINORDNUNG
BRÜCKENKÖPFE
THOMAS-MÜNTZER-BRÜCKE
DRESDEN**

MAI 1996

Plan 9

**KFZ-Verkehrsflächen
Veränderungen gegenüber heute
im Vergleich**

- neue Kfz-Verkehrsflächen
(inkl. Tunnelstrecken)
- aufgelassene Kfz-Verkehrsflächen

0 35 175
Maßstab 1:3500 m

Prof. Dr.-Ing. Hans-Henning von Winning
Architekt, Stadtplaner, Verkehrsplaner SRL
& Partner

Westring 63, 34127 Kassel
T: 0561/85840, F: 898010, D2: 0172/2878