VERKEHRLICH - STÄDTEBAULICHE EINORDNUNG BRÜCKENKÖPFE THOMAS-MÜNTZER-BRÜCKE

APRIL 1996

Gesamtplanung

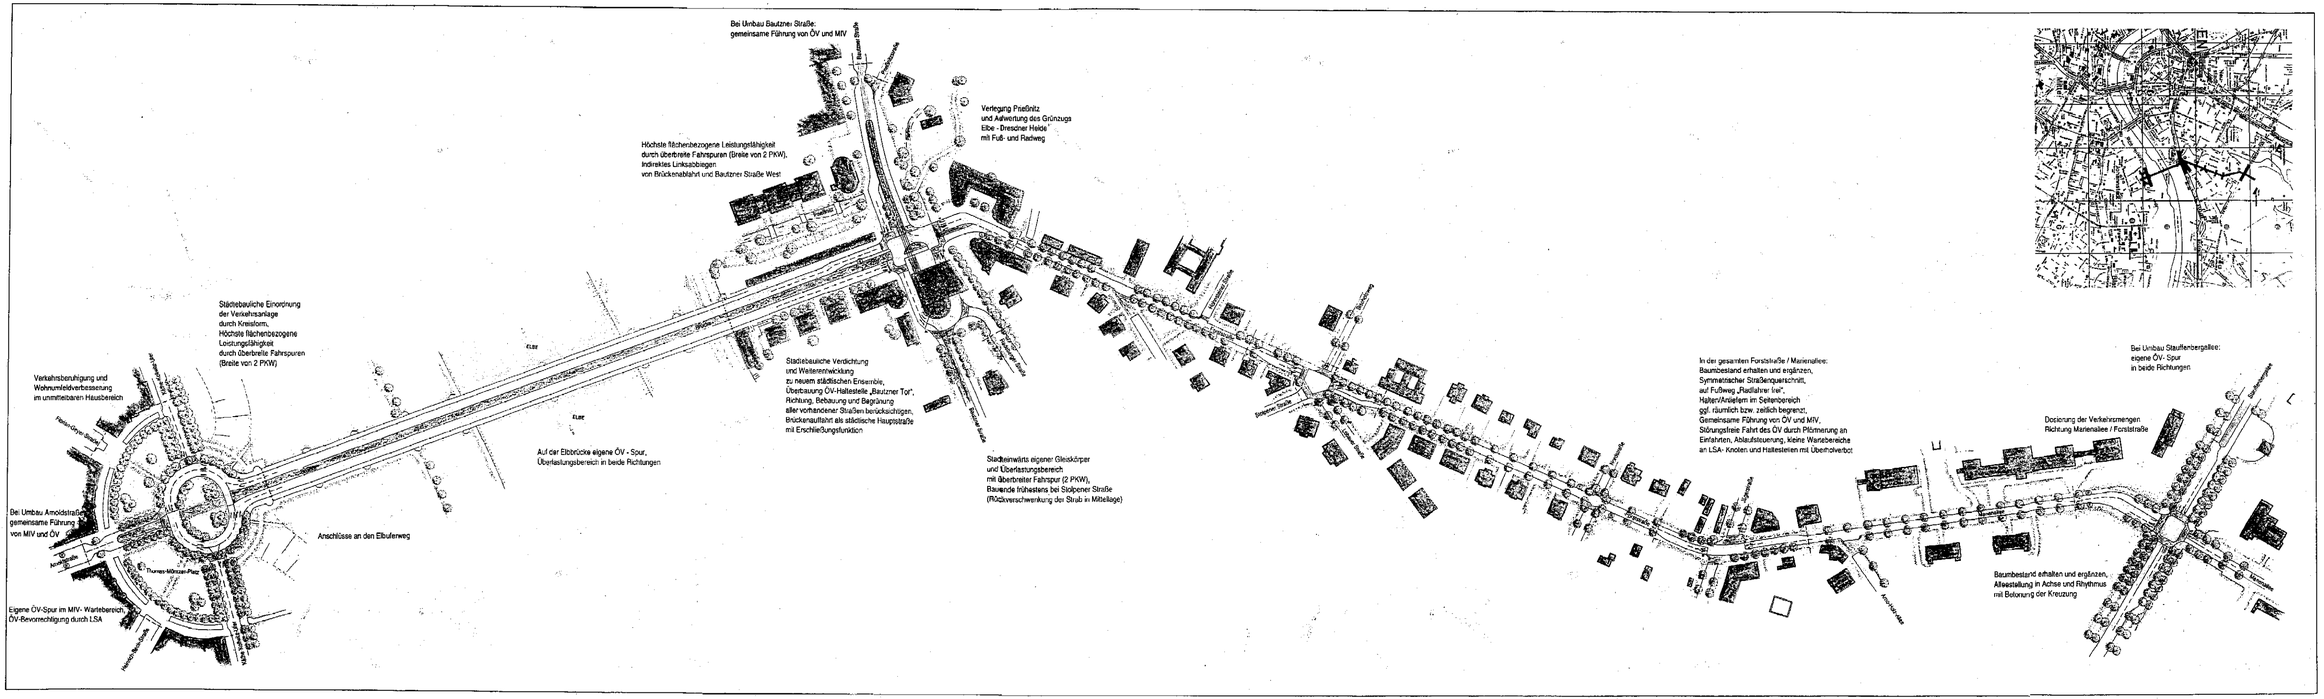

0 20 100
m

Prof. Dr.-Ing. Hans-Henning von Winning
Architekt, Stadtplaner, Verkehrsplaner SRL
& Partner

Westring 63, 34127 Kassel
T: 0561/85840, F:898010, D2: 0172/2878