




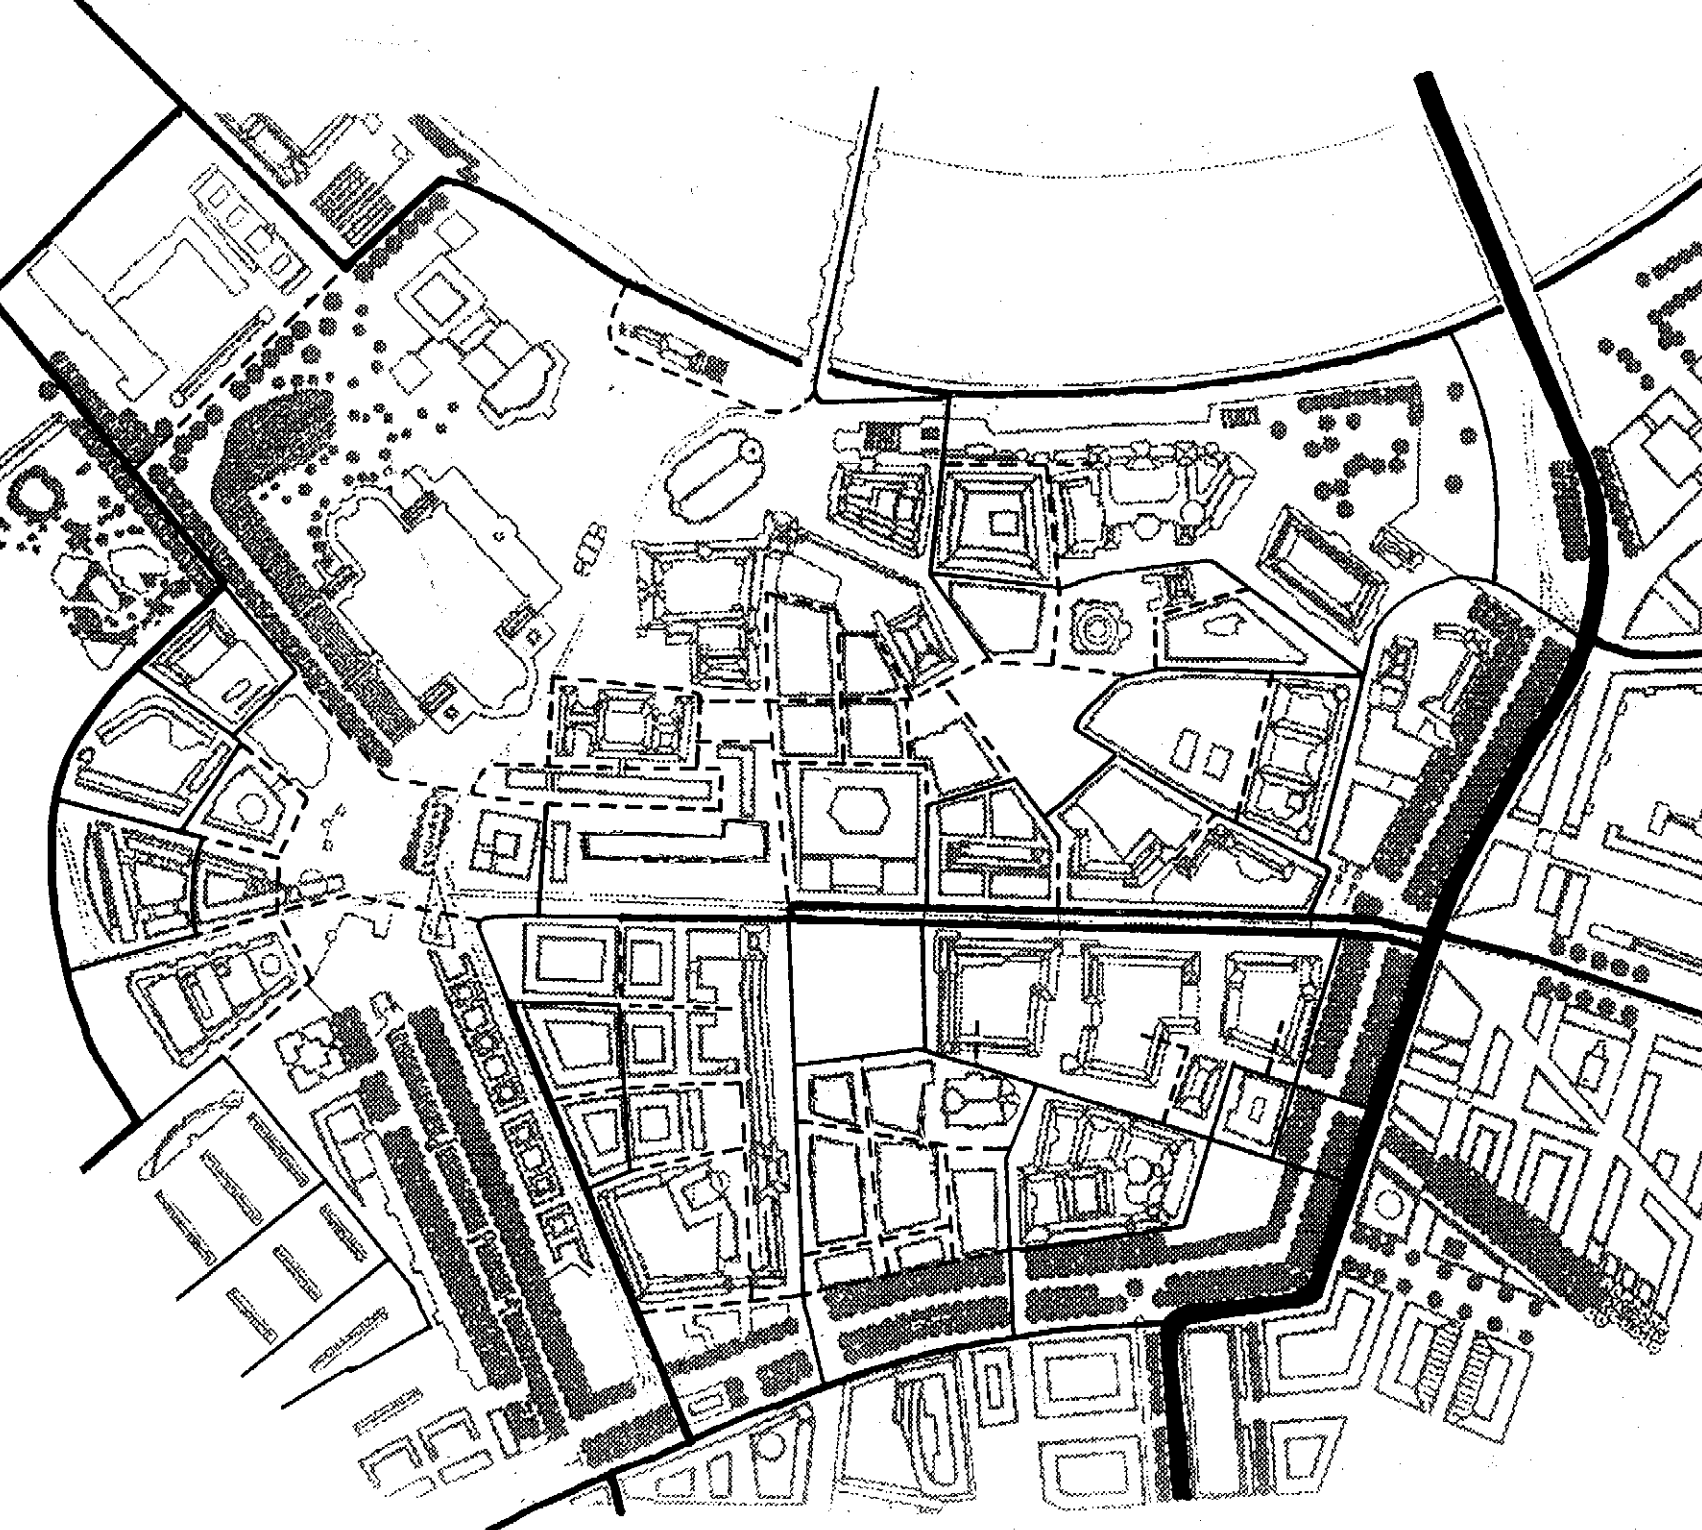

VERKEHRERSCHLIESSUNG INNENSTADT

DRESDEN

DEZEMBER 1994

Plan 2b Gesamterschließung Innenstadt (Übersicht) - kurzfristig -



-  Hauptsammelstraße
-  Sammelstraße
-  Anlieger-/Quartierstraße
-  Fußgängerstraße mit Andienung
zu eingeschränkten Zeiten bzw.
eingeschränkter Nutzerkreis¹⁾

¹⁾ Die Anordnung der Fußgängerstraßen ist in
Abstimmung mit dem Erschließungsbedarf
der hochbaulichen Anlagen festzulegen.



ISUP Ingenieurbüro
für Systemberatung und Planung GmbH
Heinrichstraße 16, 01097 DRESDEN
Tel.: (0351) 5619-201, Fax: (0351) 54583

Diplomingenieure
Architekt Dr.-Ing. Hans-Henning von Winning
Verkehringenieur Edgar Streichert
Dankstr.1, 81371 MÜNCHEN
Tel.: (089) 761382, Fax: (089) 773955