


 
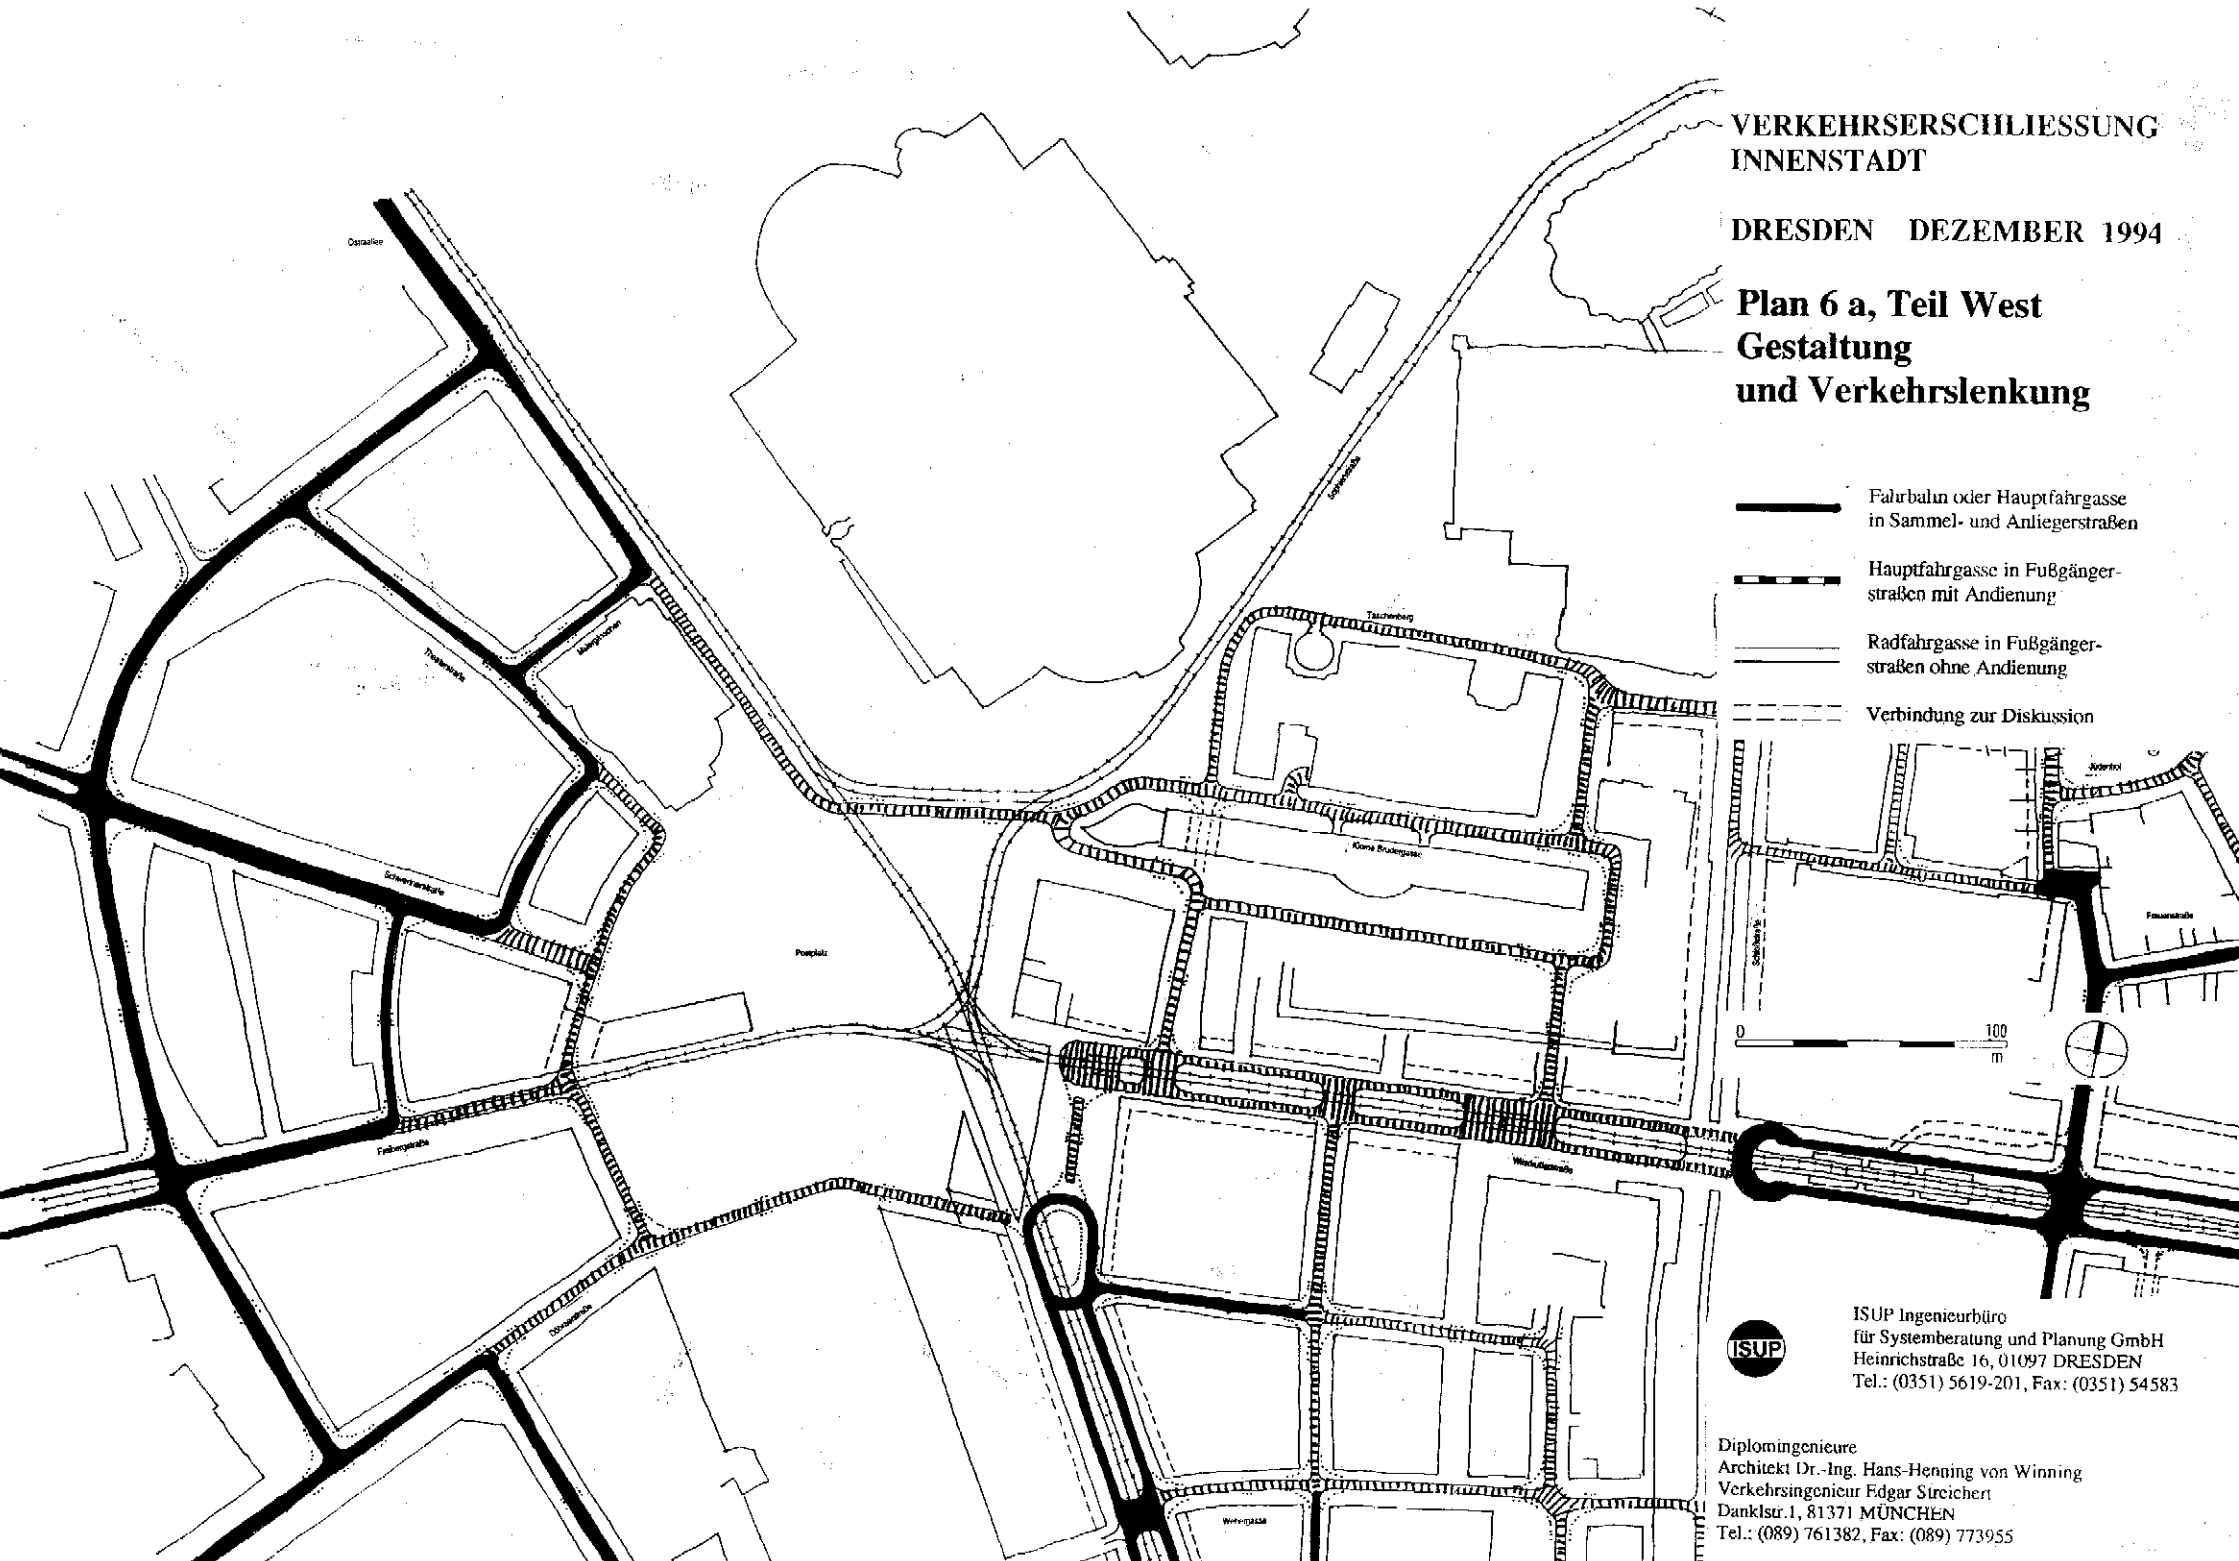


VERKEHRSERSCHLIESSUNG INNENSTADT

DRESDEN DEZEMBER 1994

Plan 6 a, Teil West Gestaltung und Verkehrslenkung

-  Fahrbahn oder Hauptfahrgasse in Sammel- und Anliegerstraßen
-  Hauptfahrgasse in Fußgängerstraßen mit Andienung
-  Radfahrgasse in Fußgängerstraßen ohne Andienung
-  Verbindung zur Diskussion



ISUP Ingenieurbüro
für Systemberatung und Planung GmbH
Heinrichstraße 16, 01097 DRESDEN
Tel.: (0351) 5619-201, Fax: (0351) 54583

Diplomingenieure
Architekt Dr.-Ing. Hans-Henning von Winning
Verkehrsingenieur Edgar Streichert
Dankstr. 1, 81371 MÜNCHEN
Tel.: (089) 761382, Fax: (089) 773955