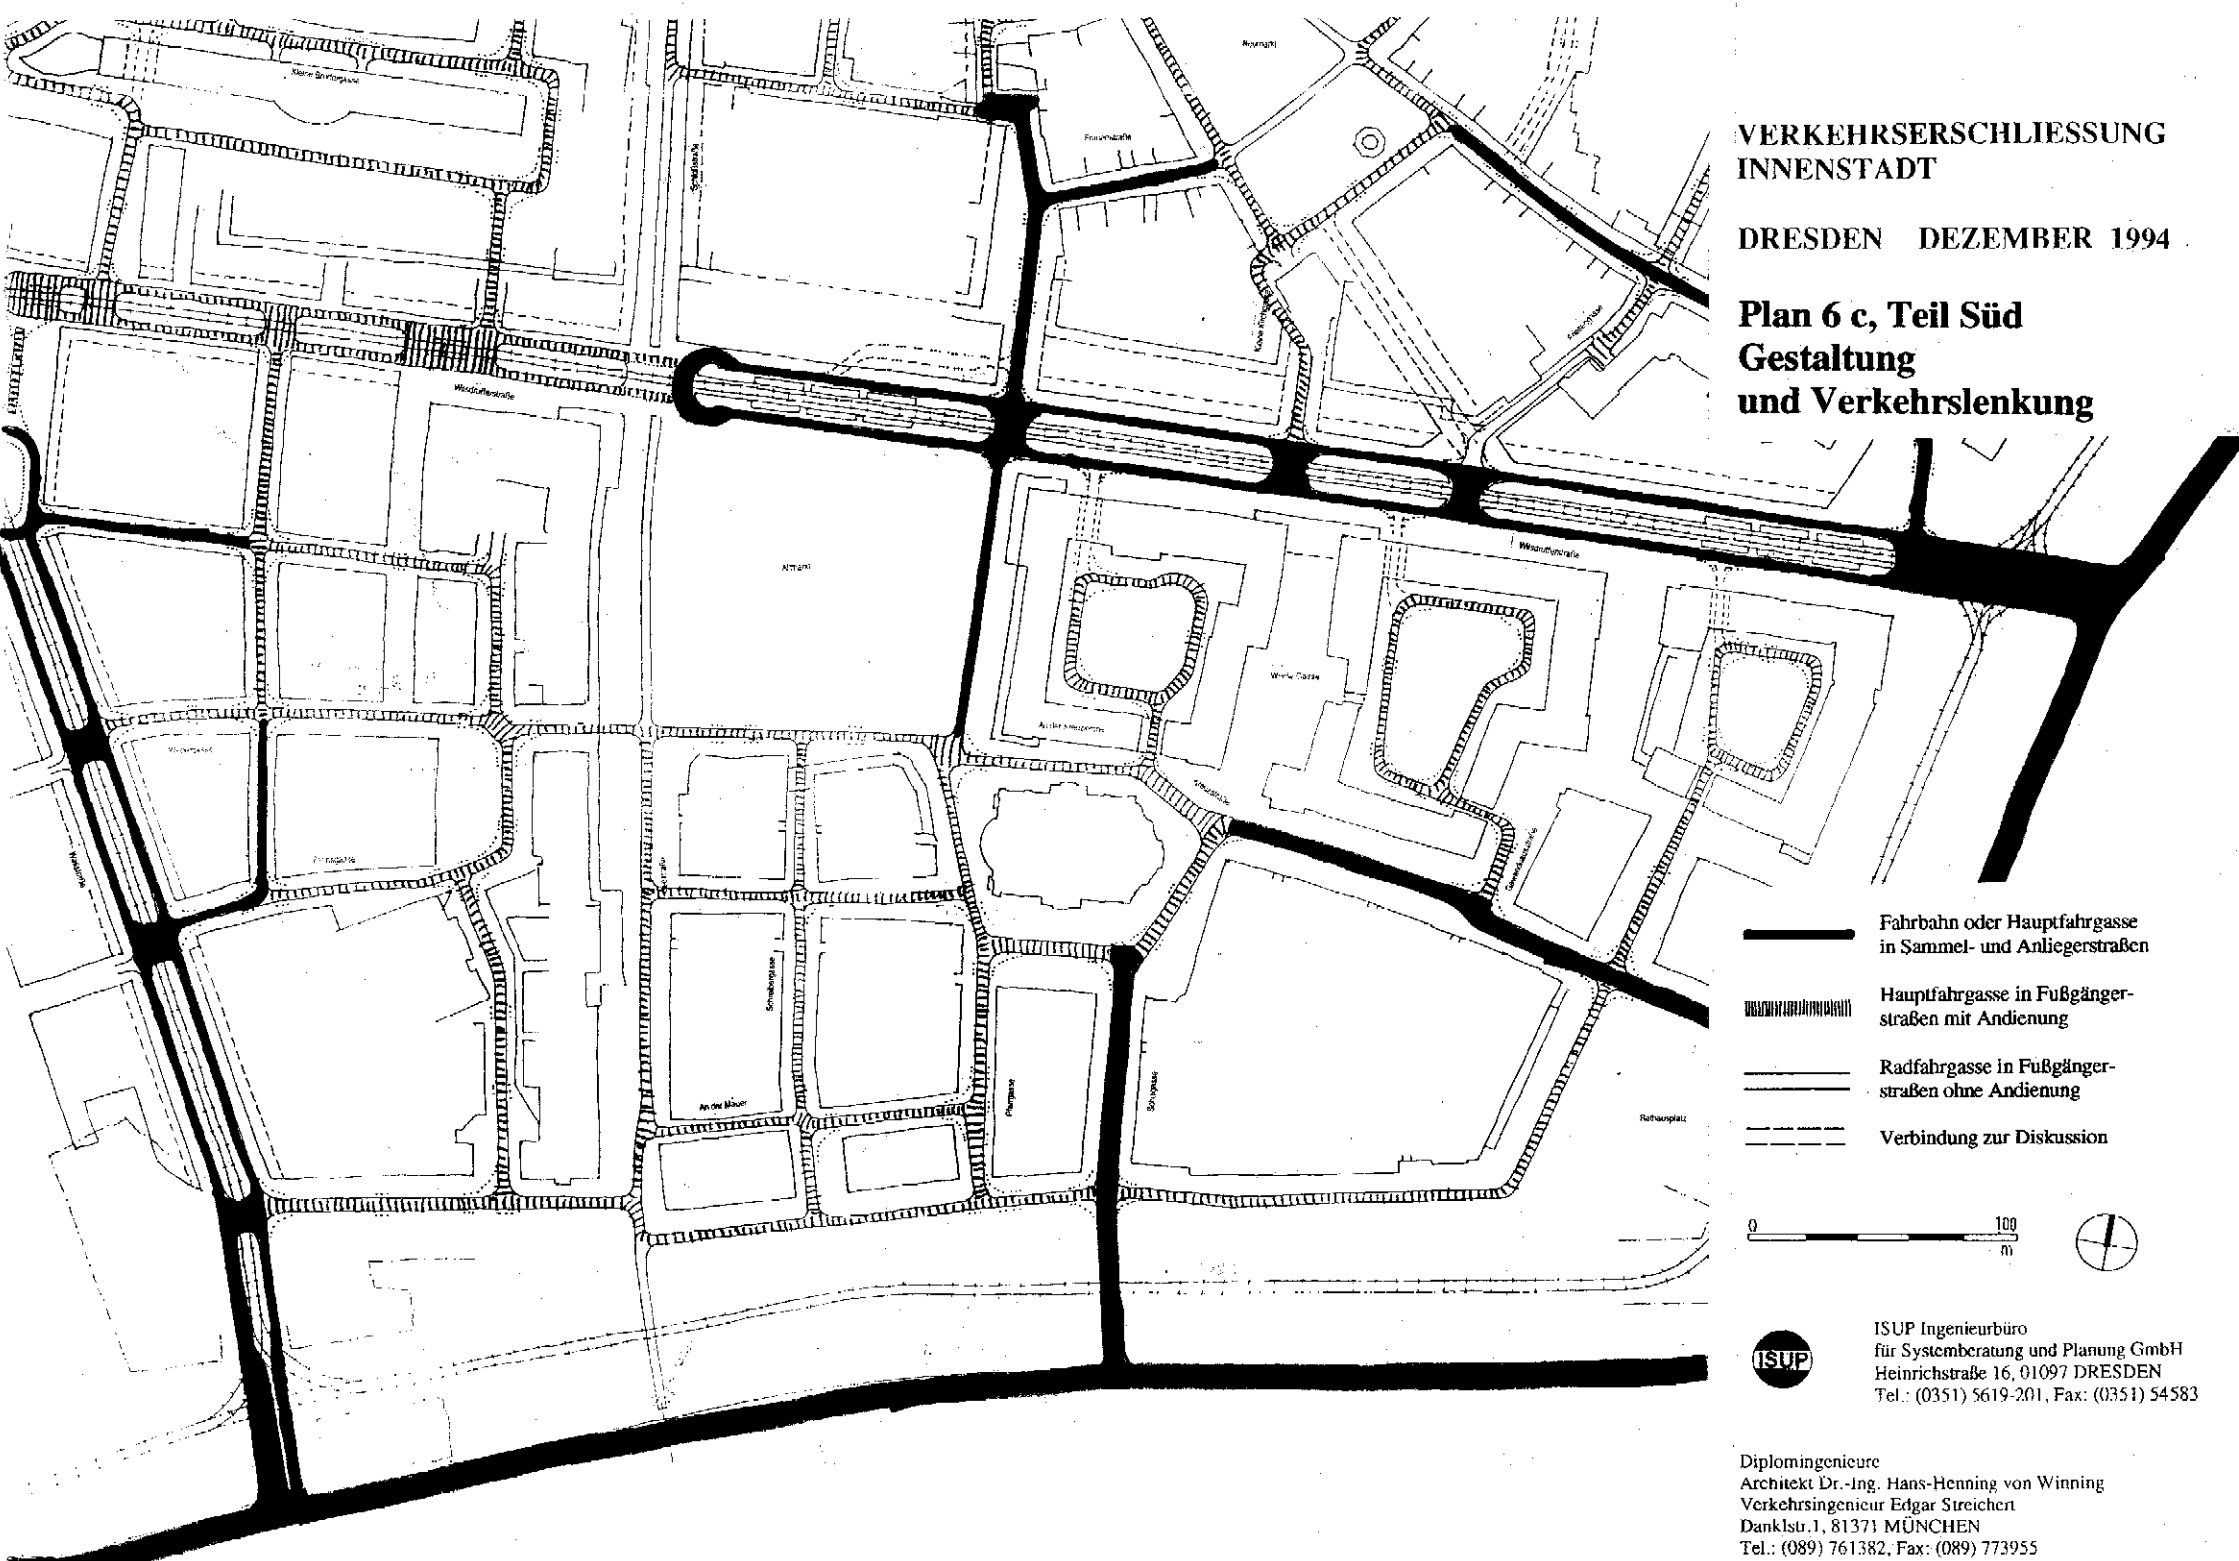


 
 


VERKEHRERSCHLIESSUNG INNENSTADT


DRESDEN DEZEMBER 1994

Plan 6 c, Teil Süd Gestaltung und Verkehrslenkung



-  Fahrbahn oder Hauptfahrgasse in Sammel- und Anliegerstraßen
-  Hauptfahrgasse in Fußgängerstraßen mit Andienung
-  Radfahrgasse in Fußgängerstraßen ohne Andienung
-  Verbindung zur Diskussion



 ISUP Ingenieurbüro
für Systemberatung und Planung GmbH
Heinrichstraße 16, 01097 DRESDEN
Tel.: (0351) 5619-201, Fax: (0351) 54583

Diplomingenieure
Architekt Dr.-Ing. Hans-Henning von Winning
Verkehringenieur Edgar Streichert
Dankstr.1, 81371 MÜNCHEN
Tel.: (089) 761382, Fax: (089) 773955