



Schnitt Hörde Bahnhofstraße

Schnitt Hörde Bahnhofstraße

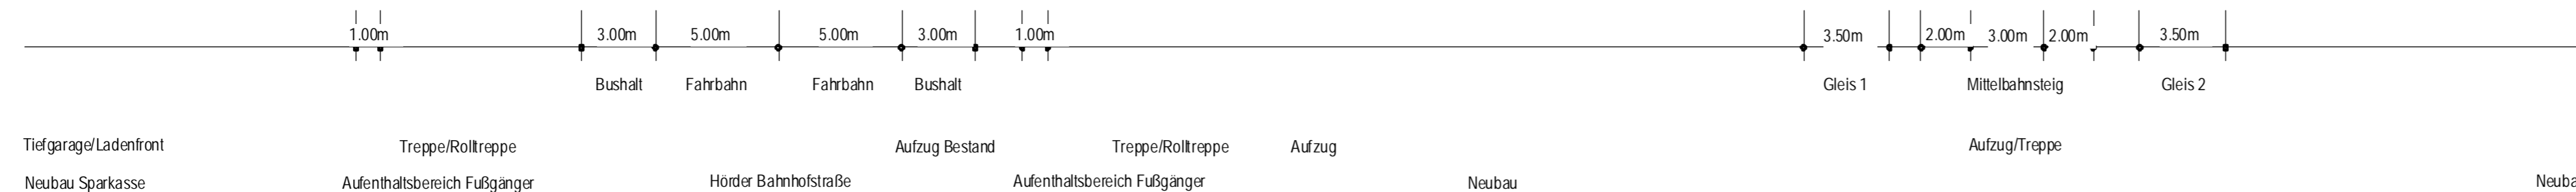

Kartengrundlage: Stadt Dortmund, Vermessungsamt

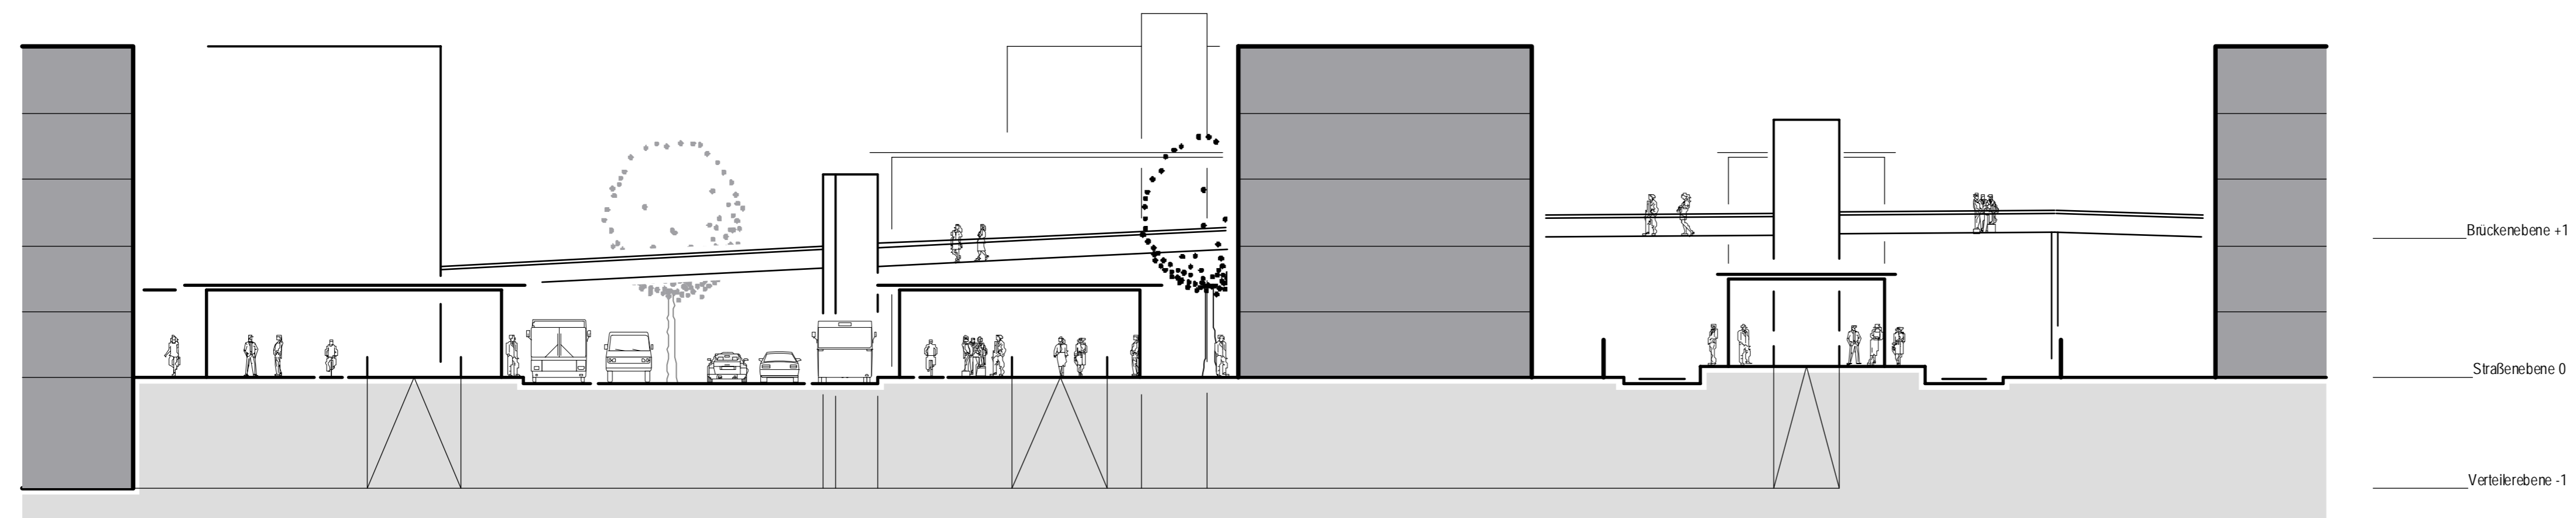

Prof. Dr.-Ing. H.-H. von Winning & Partner GbR
Architekt, Stadtplaner, Verkehrsplaner SRL

Westring 69, 34127 Kassel, T: 0561/85840, F: /898010
Osterdorf 8, 87534 Oberstaufen, T: 08325/366, F: /1310
v.Winning@t-online.de