


**FLÄCHENSCHONENDER ÖPNV-VORRANG  
ZUR STÄDTEBAULICHEN AUFWERTUNG  
VON HAUPTVERKEHRSSTRASSEN**

**BEISPIEL HALLE (SAALE) 11/ 1999**

**Plan 4**

**Abfolge der Straßenquerschnitte  
Im Bestand**

**Glauchauer Straße/ Torstraße/ Böllberger Weg**

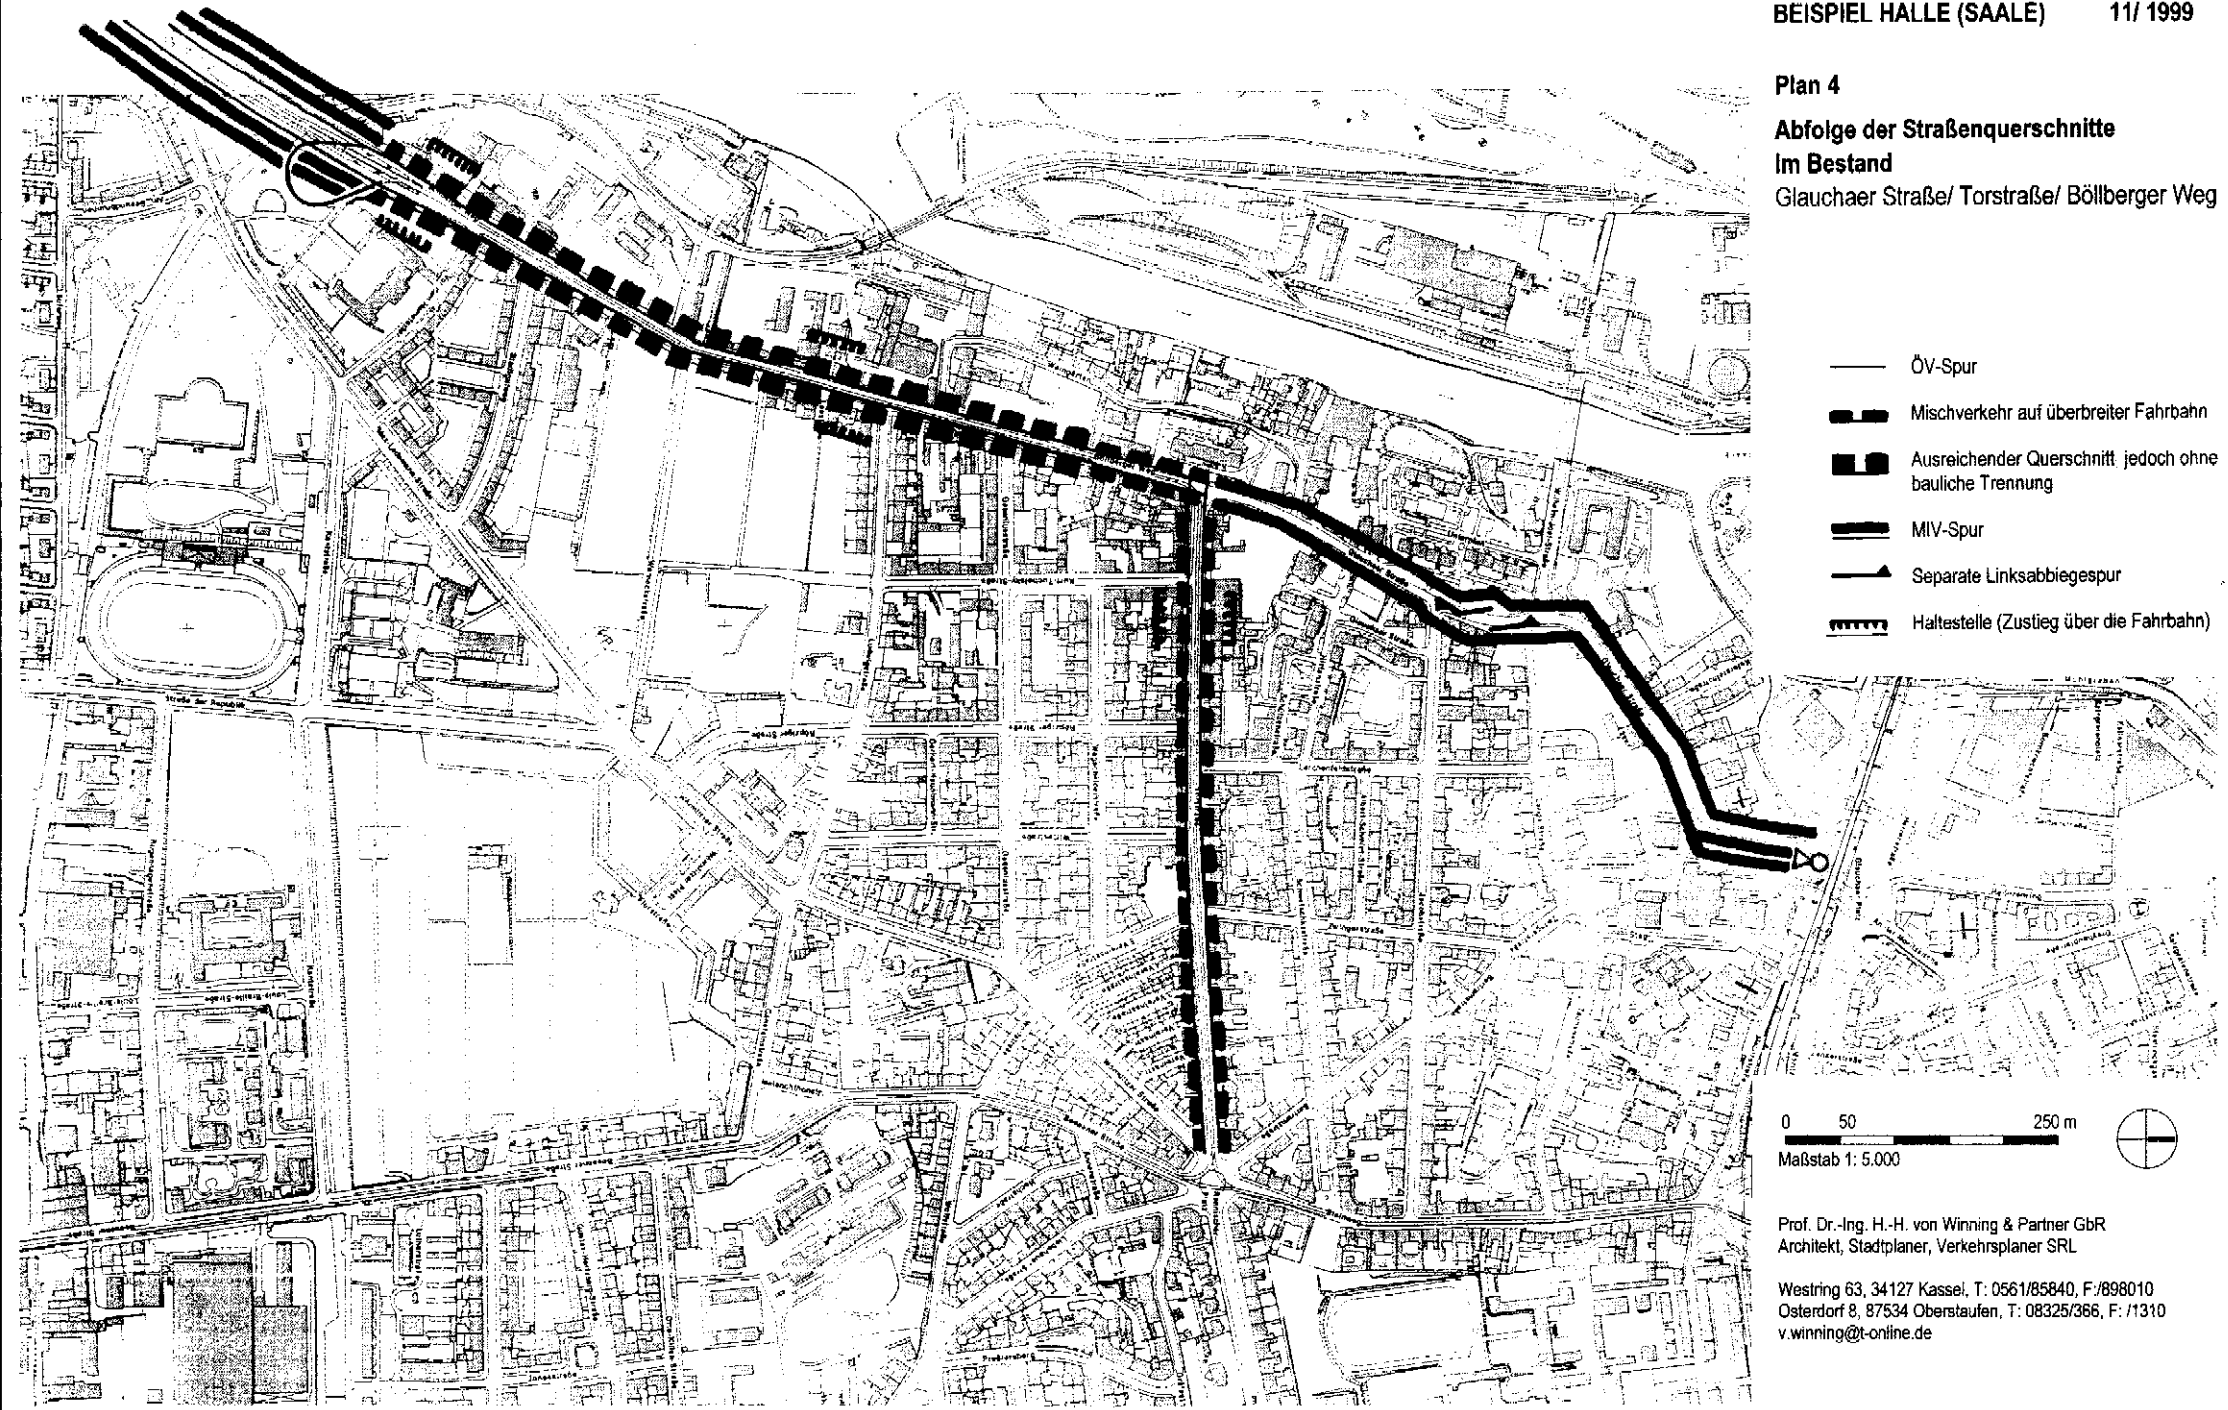

- ÖV-Spur
- Mischverkehr auf überbreiter Fahrbahn
- Ausreichender Querschnitt jedoch ohne bauliche Trennung
- MIV-Spur
- Separate Linksabbiegespur
- Haltestelle (Zustieg über die Fahrbahn)

0 50 250 m  
Maßstab 1: 5.000



Prof. Dr.-Ing. H.-H. von Winning & Partner GbR  
Architekt, Stadtplaner, Verkehrsplaner SRL

Westring 63, 34127 Kassel, T: 0561/85840, F:/898010  
Osterdorf 8, 87534 Oberstaufen, T: 08325/366, F: /1310  
v.winning@t-online.de