


Karte B24
Parkraumorganisation und
Flächeninanspruchnahme
in der Innenstadt

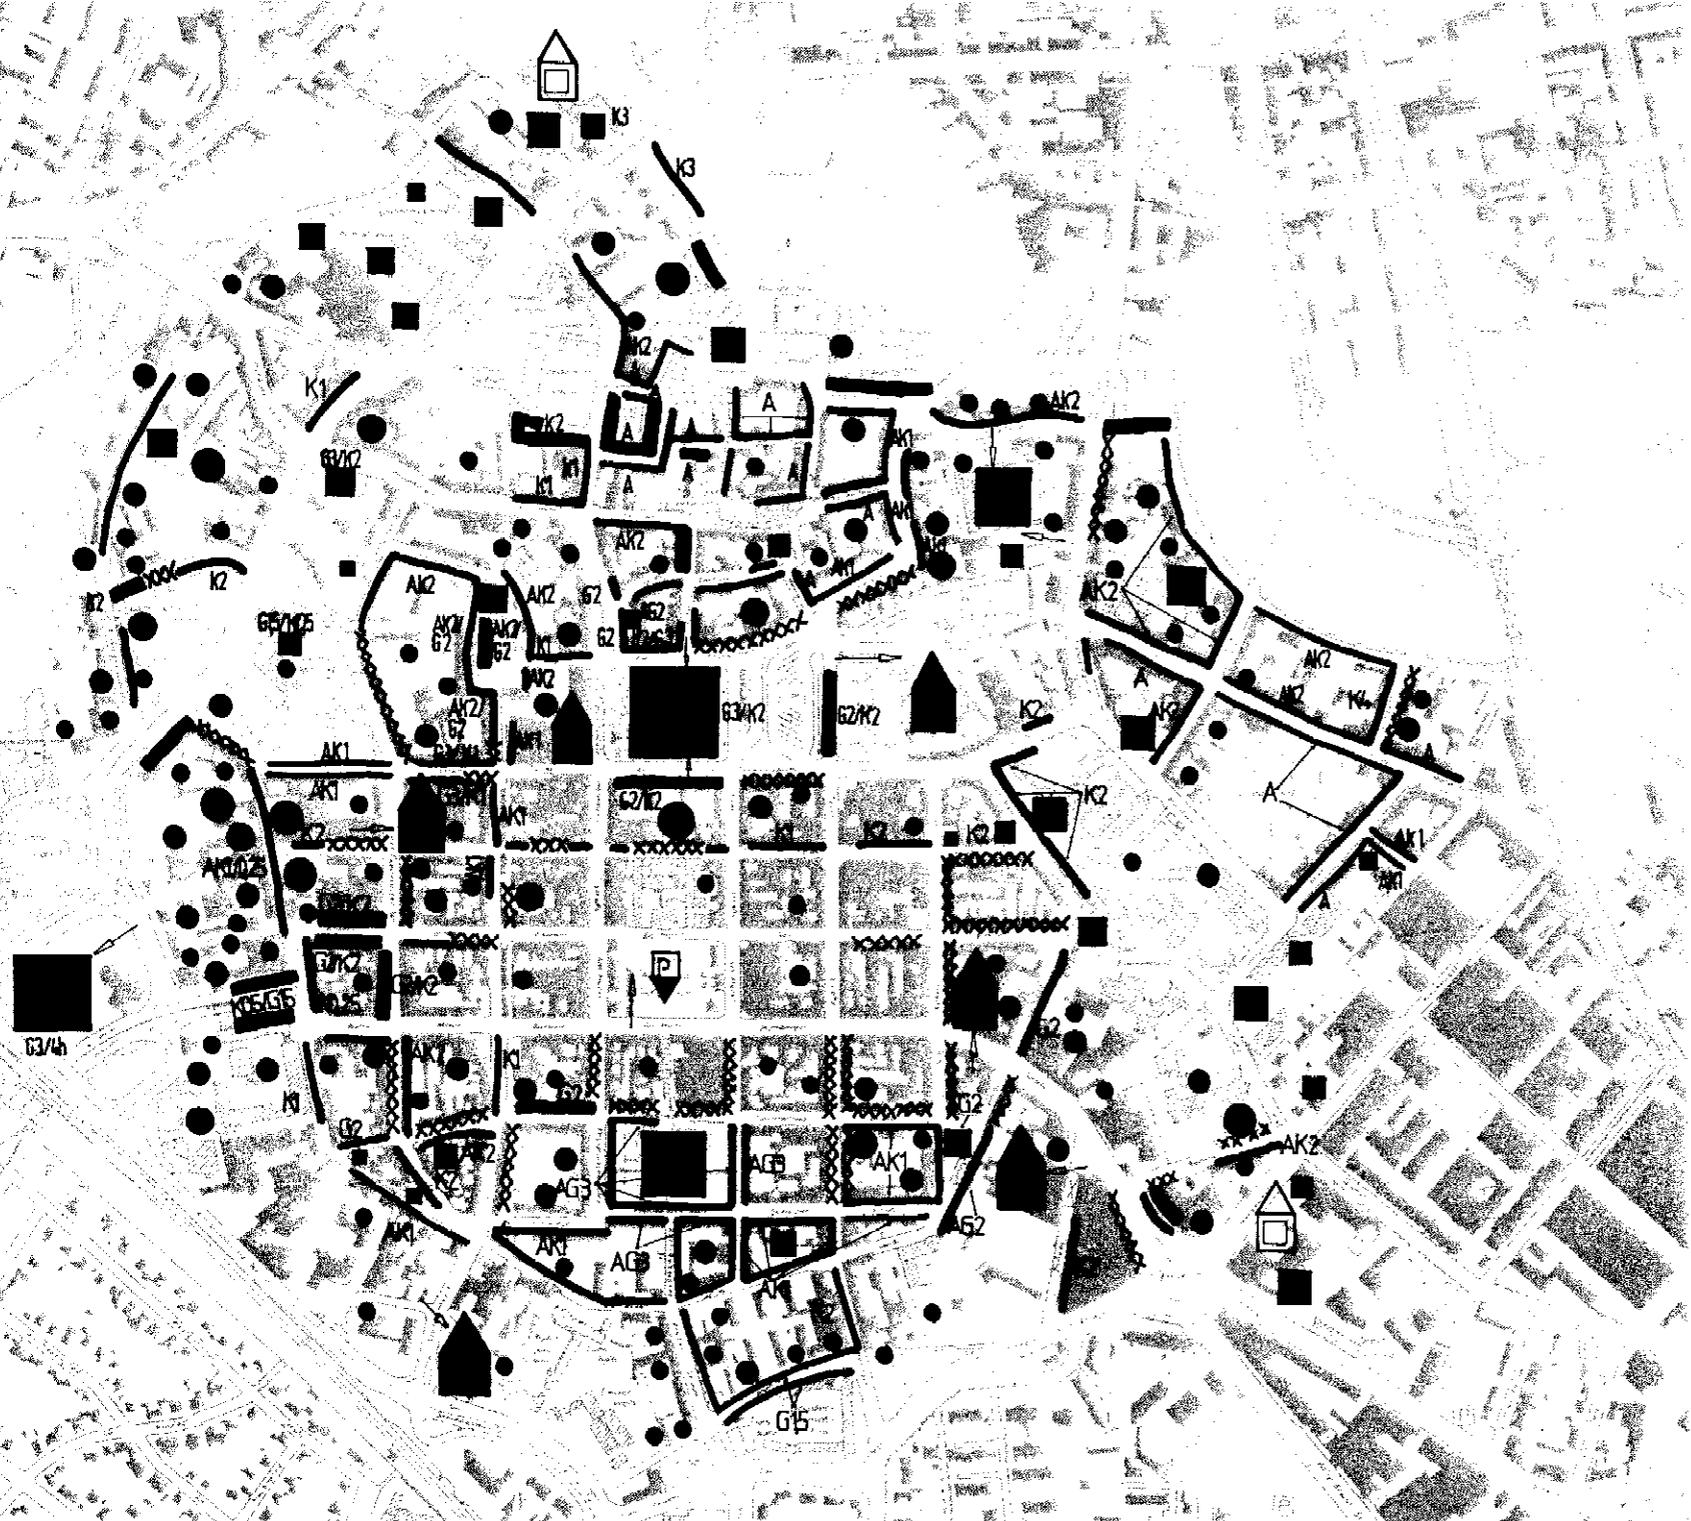

-  Längsparken
-  Schräg/ Querparken
-  illegales Parken
-  Parken in Blockinnenbereichen
(Größe des Kreises steht im Verhältnis zur
Inanspruchnahme von Erdgeschoß-/
Freiflächen. ● = 25-30 Stellplätze)
-  Parkplätze
(Größe des Quadrates steht im Verhältnis
zur Inanspruchnahme von Erdgeschoß-/
Freiflächen. ■ = 25-30 Stellplätze)
- A Anwohnerlizenzbereich
- G 1,2,3 Parkgebühren (z.B. G1 = 1 DM/h)
- K 1,2,3,4 Parkdauerbeschränkung (z.B. K1 = 1h)
-  Parkhaus
-  Tiefgarage
-  Parkhaus in Planung
-  Zufahrt zu Parkhaus und Tiefgarage

Ab Sommer 1997: G3/K2 auf allen gebührenpflichtigen
Straßenparkständen und Parkplätzen in städtischer
Zuständigkeit



Prof. Dr.-Ing. H.-H. von Winning & Partner GbR
Architekt, Stadtplaner, Verkehrsplaner SRL

Westring 63, 34127 Kassel, T: 0561/85840, F: 698010
Osterdorf 8, 87534 Oberstaufen, T: 08325/366, F: 11310
v.winning@t-online.de