


Karte E5
Reurbanisierung und Integration
von Verkehrsstraßen
Großauheim

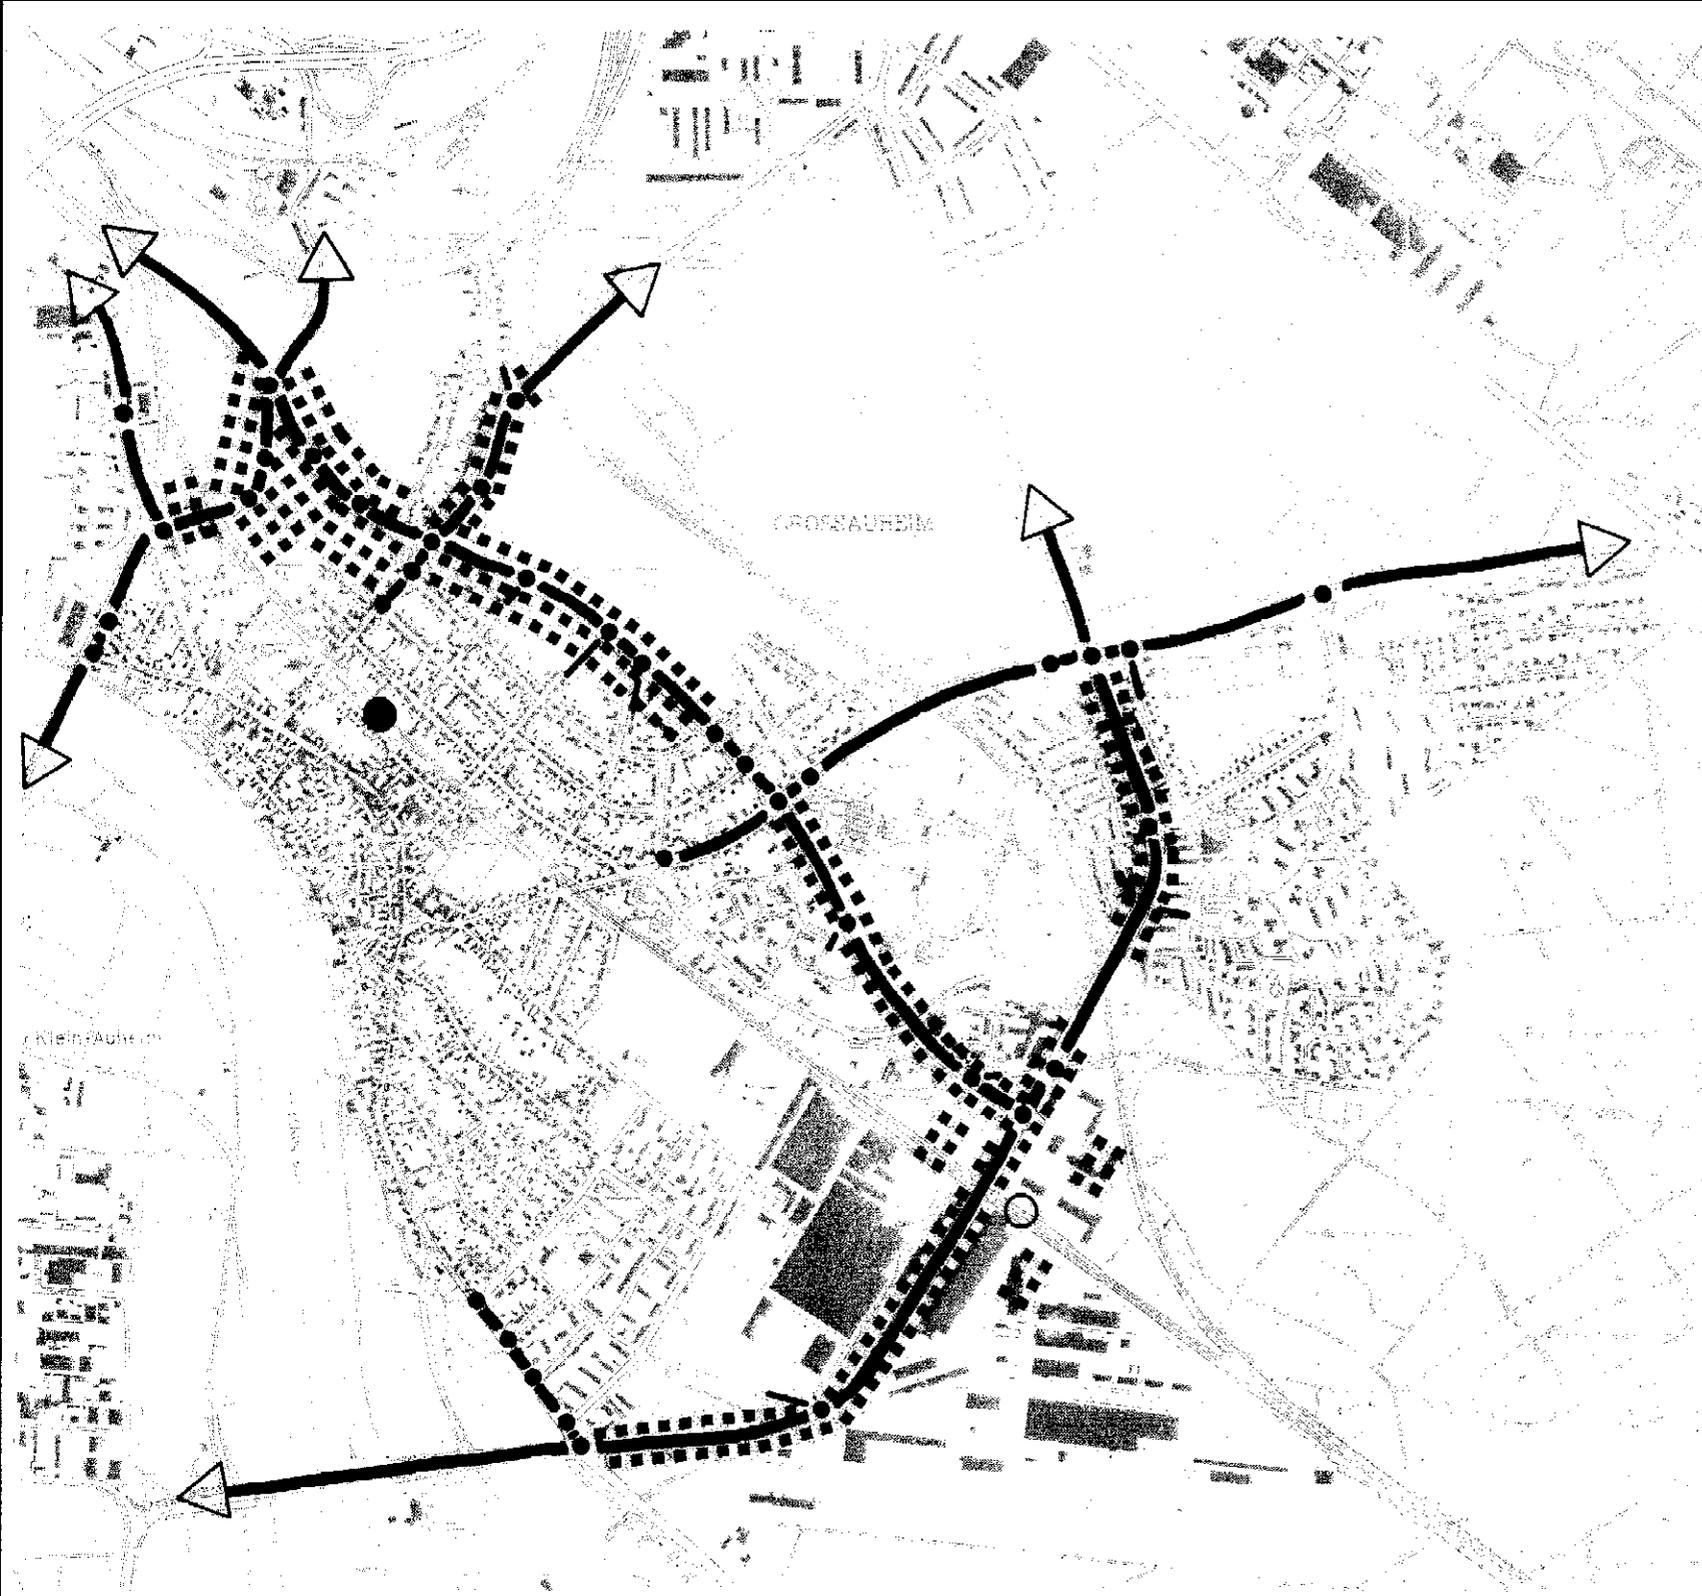

-  Städtebaulich bzw. landschaftlich integrierte Verkehrsstraßen
-  Neue Anschlüsse an bestehendes Straßennetz (Machbarkeit prüfen)
-  Mögliche Bebauungs- bzw. Nachverdichtungsbereiche
-  Regionalbahnhof
-  Regionalbahnhof-Option

0 100 500m



Prof. Dr.-Ing. H.-H. von Winning & Partner GbR
Architekt, Stadtplaner, Verkehrsplaner SRL

Westring 63, 34127 Kassel, T: 0561/85840, F: 898010
Osterdorf 8, 87534 Oberstauen, T: 08325/366, F: 11310
v.winning@t-online.de