


Karte Z1  
Streckennetz Radverkehr -  
Kurzfristiges Konzept

-  Radweg  
(baulich abgetrennt neben der Fahrbahn)
-  Radfahrstreifen (abmarkiert auf  
Fahrbahnniveau neben der Fahrbahn)
-  Angebots-/ Schutzstreifen (Teil der  
Fahrb.; sofern Restbreite ausreichend)
-  Mischverkehr mit Kfz
-  Gemeinsamer Rad- und Fußweg  
(an Straßen)
-  Weitgehend Kfz-freie Führung

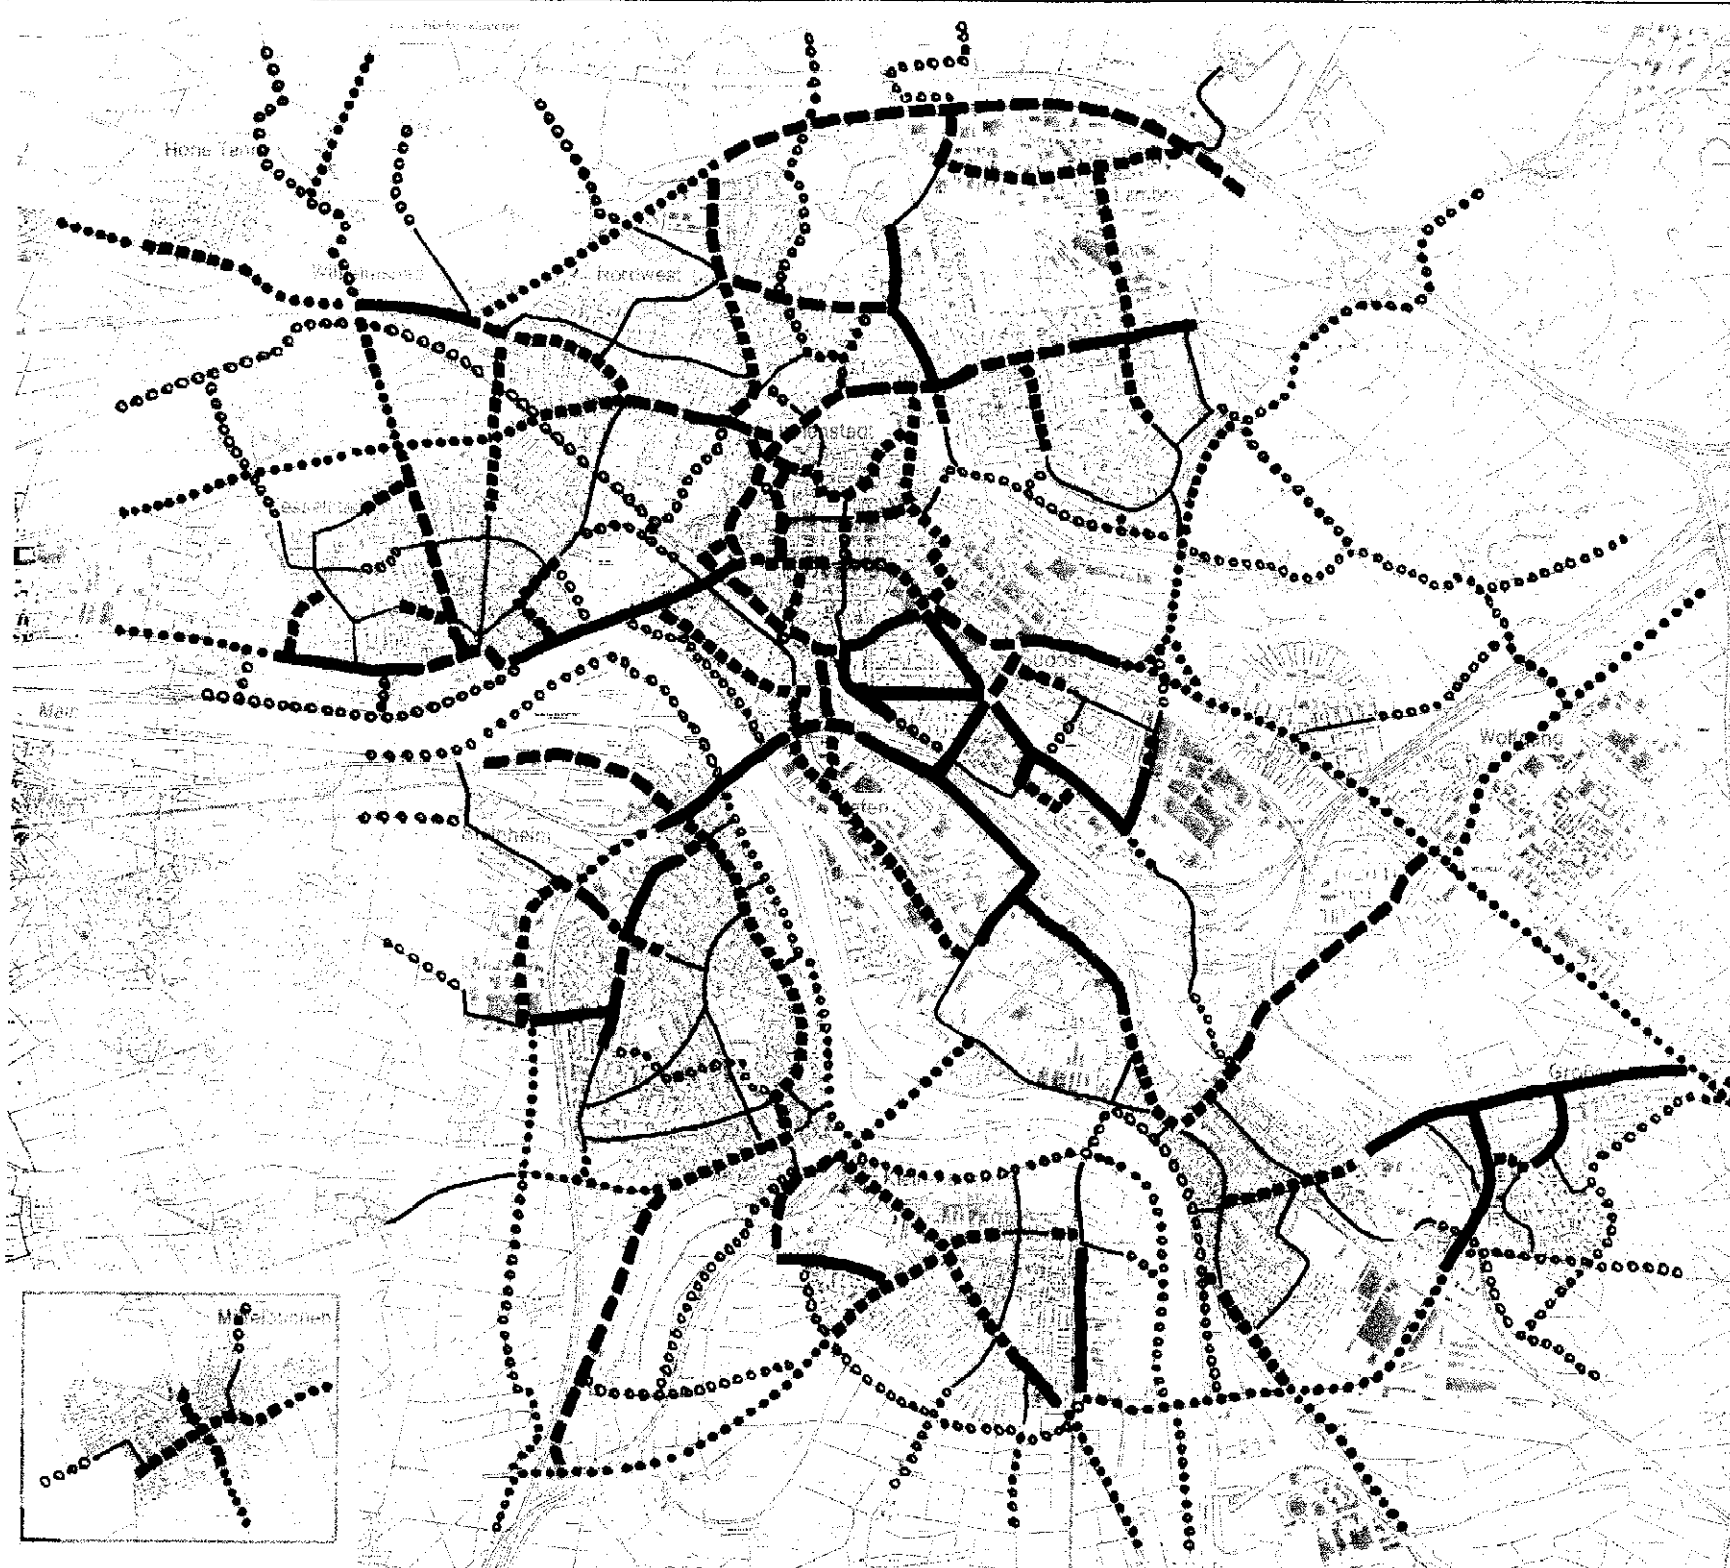

0 250 1250m



Prof. Dr.-Ing. H.-H. von Winning & Partner GbR  
Architekt, Stadtplaner, Verkehrsplaner SRL

Westring 63, 34127 Kassel, T: 0561/85840, F: 898010  
Osterdorf 8, 87534 Oberstufen, T: 08325/366, F: /1310  
v.winning@t-online.de

