


Karte Z9
Verkehrs- und Umfeldverbesserung
Ideenskizze Sammelstraße
(Beispiel: Hanauer Landstraße/ Großbauheim)



Bestand

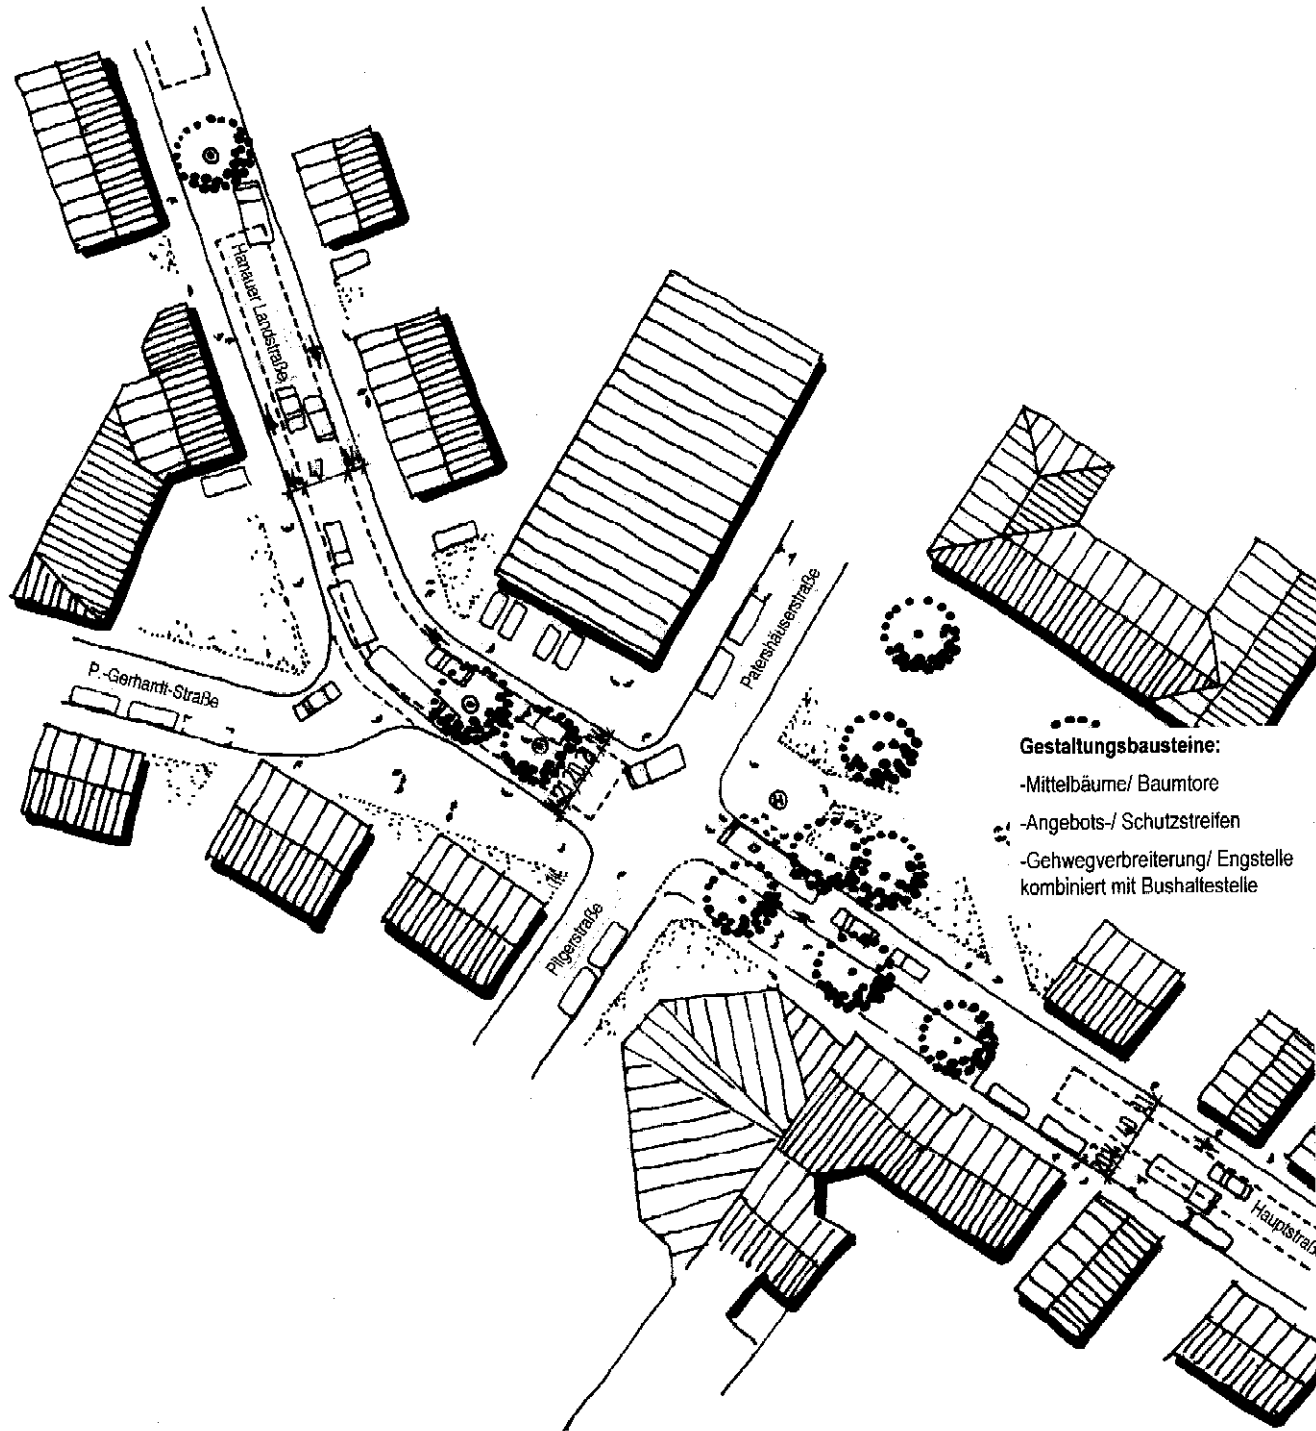

Planung



- Gestaltungsbausteine:**
- Mittelbäume/ Baumtore
 - Angebots-/ Schutzstreifen
 - Gehwegverbreiterung/ Engstelle kombiniert mit Bushaltestelle



Prof. Dr.-Ing. H.-H. von Winning & Partner GbR
Architekt, Stadtplaner, Verkehrsplaner SRL

Westring 63, 34127 Kassel, T: 0561/85840, F: 898010
Osterdorf 8, 87534 Oberlaufer, T: 08325/366, F: /1310
v.winning@t-online.de