


Programmvorschlag SPNV-Schnittstelle

1 LINIE ZEITZ - NAUMBURG
1.10 WETHAU

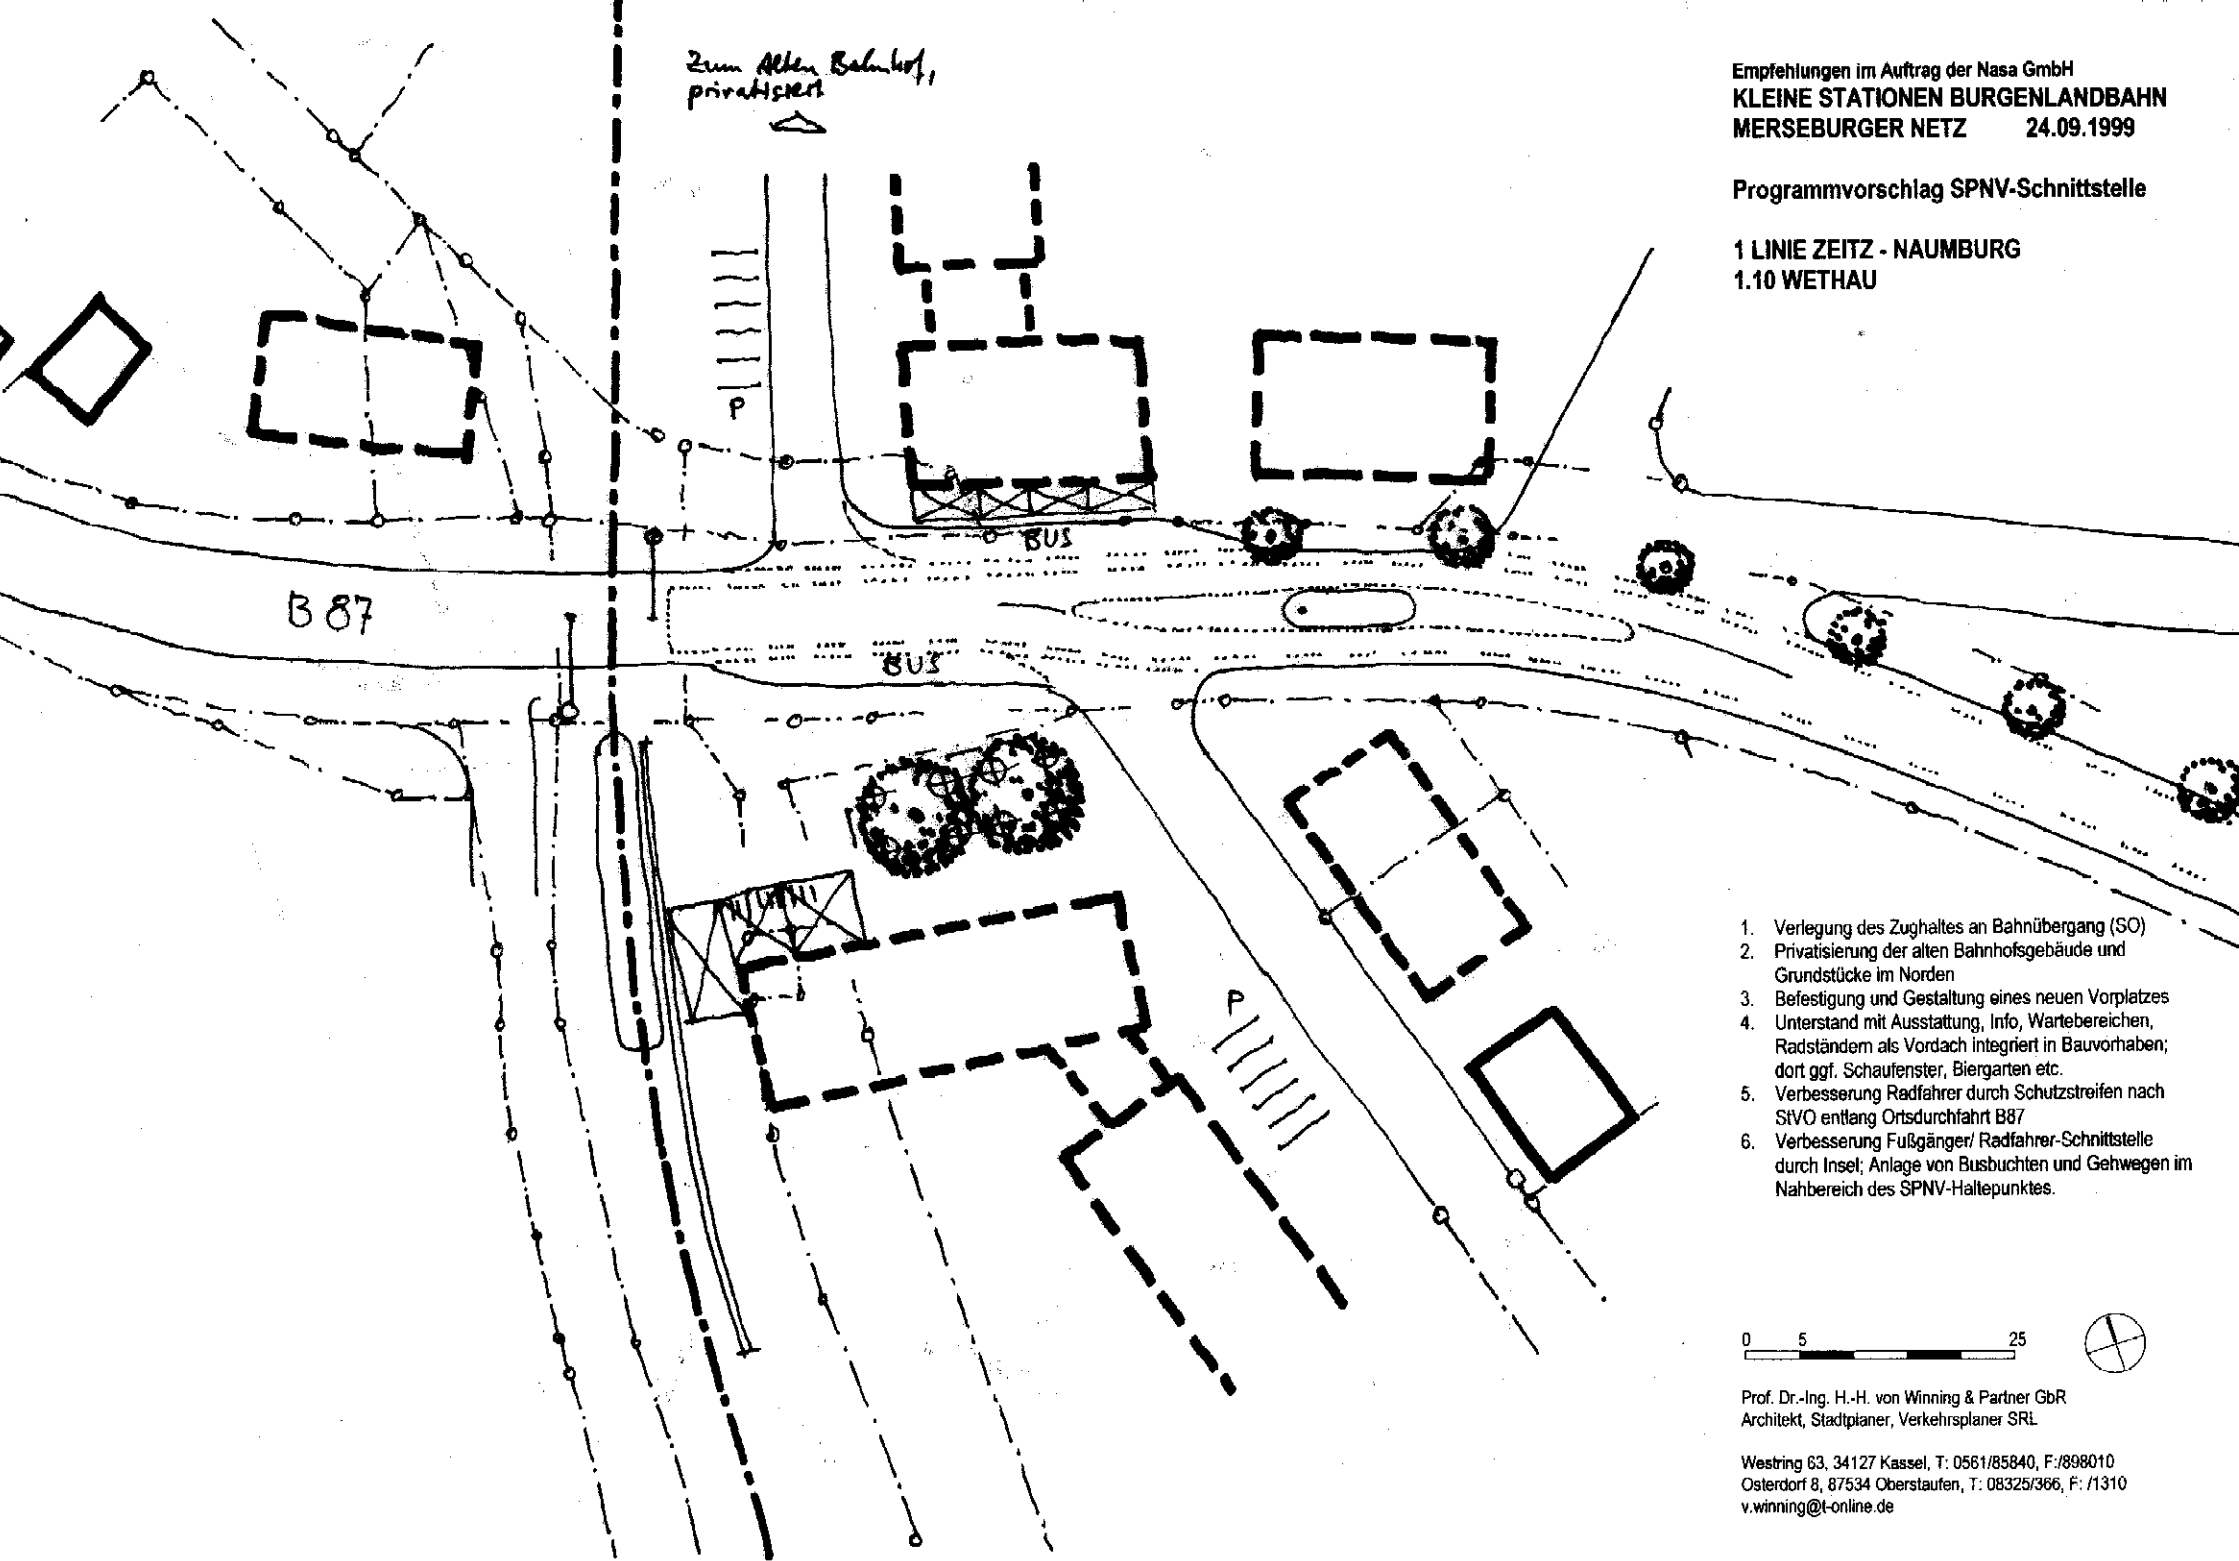

Zum Alten Bahnhof,
privatisiert

1. Verlegung des Zughaltes an Bahnübergang (SO)
2. Privatisierung der alten Bahnhofsgebäude und Grundstücke im Norden
3. Befestigung und Gestaltung eines neuen Vorplatzes
4. Unterstand mit Ausstattung, Info, Wartebereichen, Radständen als Vordach integriert in Bauvorhaben; dort ggf. Schaufenster, Biergarten etc.
5. Verbesserung Radfahrer durch Schutzstreifen nach STVO entlang Ortsdurchfahrt B87
6. Verbesserung Fußgänger/ Radfahrer-Schnittstelle durch Insel; Anlage von Busbuchten und Gehwegen im Nahbereich des SPNV-Haltepunktes.

0 5 25



Prof. Dr.-Ing. H.-H. von Winnig & Partner GbR
Architekt, Stadtplaner, Verkehrsplaner SRL

Westring 63, 34127 Kassel, T: 0561/85840, F: 898010
Osterdorf 8, 87534 Oberstaufen, T: 08325/366, F: 1310
v.winning@t-online.de