


Programmorschlag SPNV-Schnittstelle

1 LINIE ZEITZ - NAUMBURG
1.11 NAUMBURG-OST

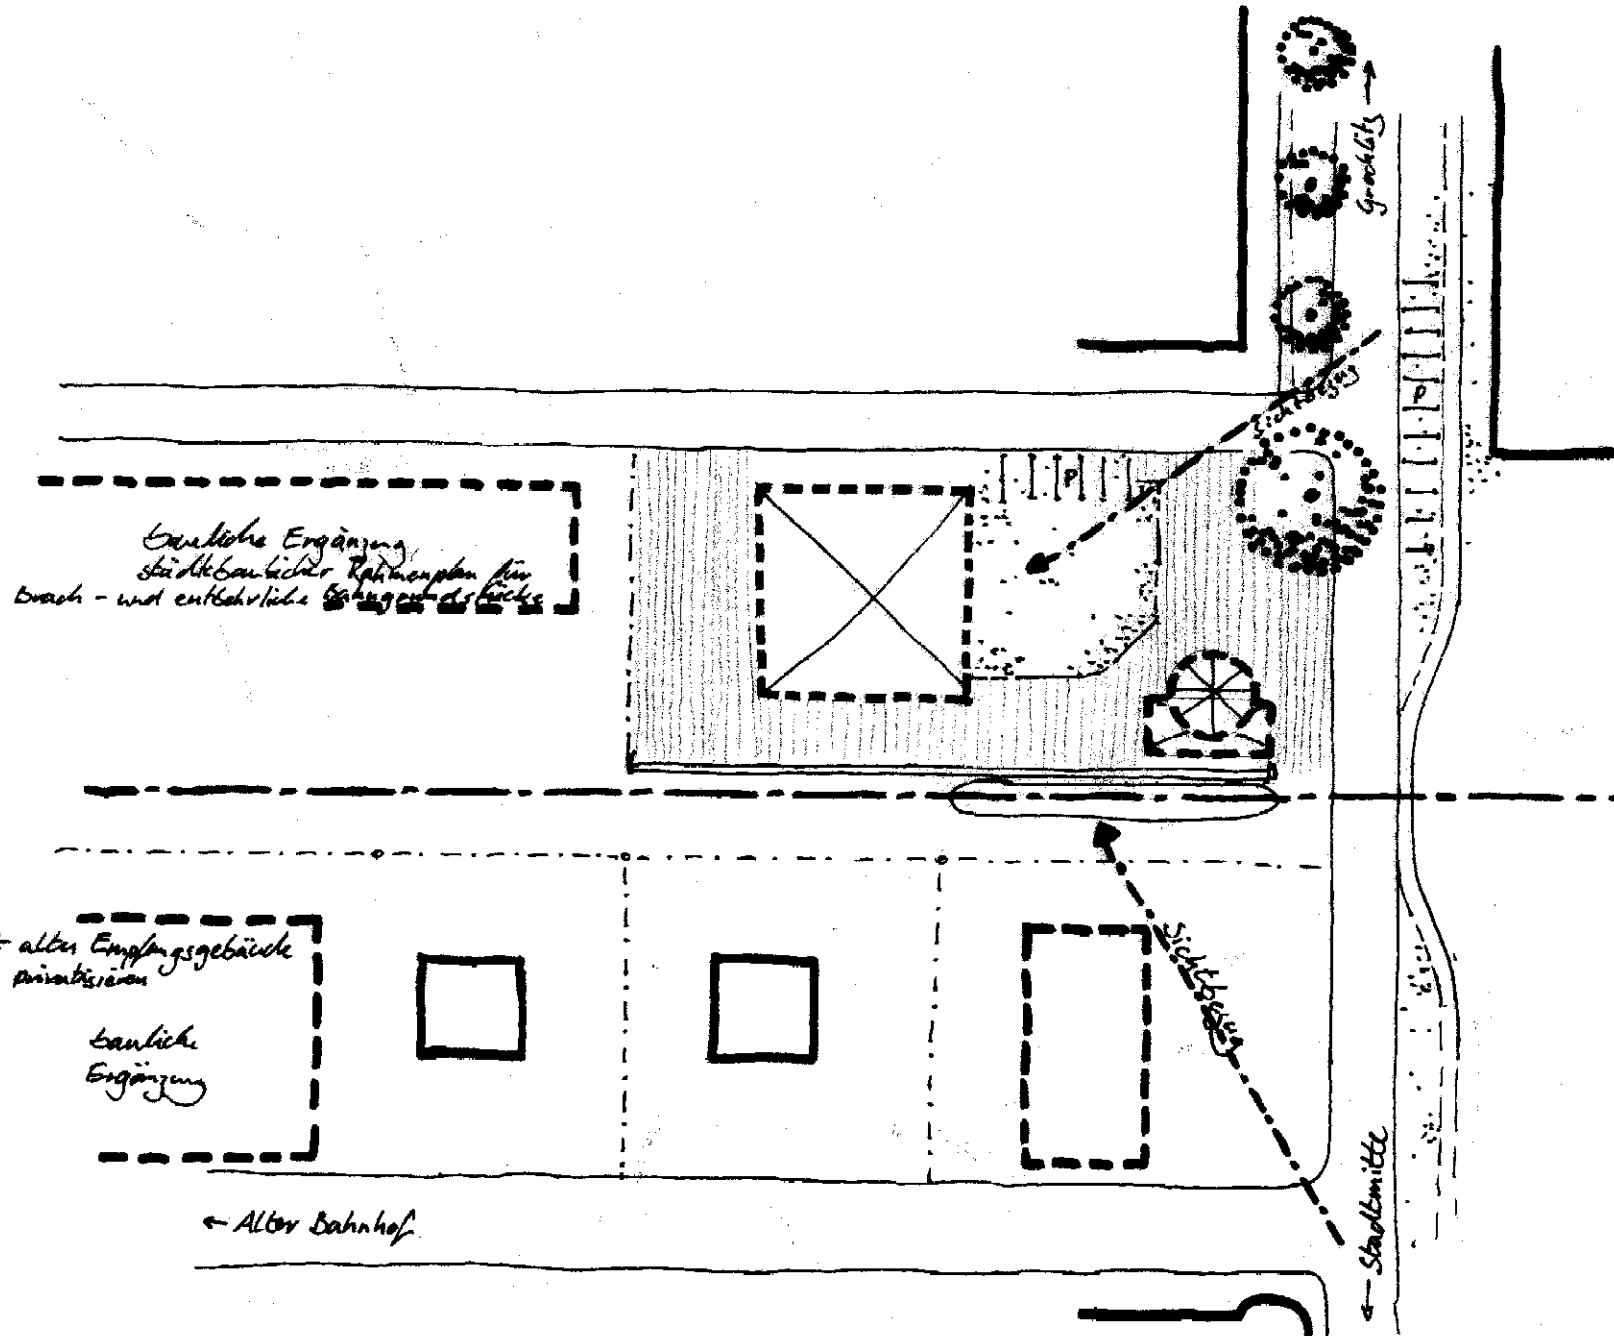

1. Verlegung des Haltepunktes an den Bahnübergang, östlich der Gleise
2. Einrichtung eines Unterstandes mit Zubehör in ortsangepasster Bauweise.
3. Gegebenenfalls städtebauliche Ergänzungen.
4. Öffentlichkeit durch Einsehbarkeit des Haltepunktes



Prof. Dr.-Ing. H.-H. von Winning & Partner GbR
 Architekt, Stadtplaner, Verkehrsplaner SRL

Westring 63, 34127 Kassel, T: 0561/85840, F:/898010
 Osterdorf 8, 87534 Oberstaufen, T: 08325/366, F: /1310
 v.winning@t-online.de