



Programmvorschlag SPNV-Schnittstelle

1 LINIE ZEITZ - NAUMBURG
1.12 NAUMBURG/ KAUFLAND

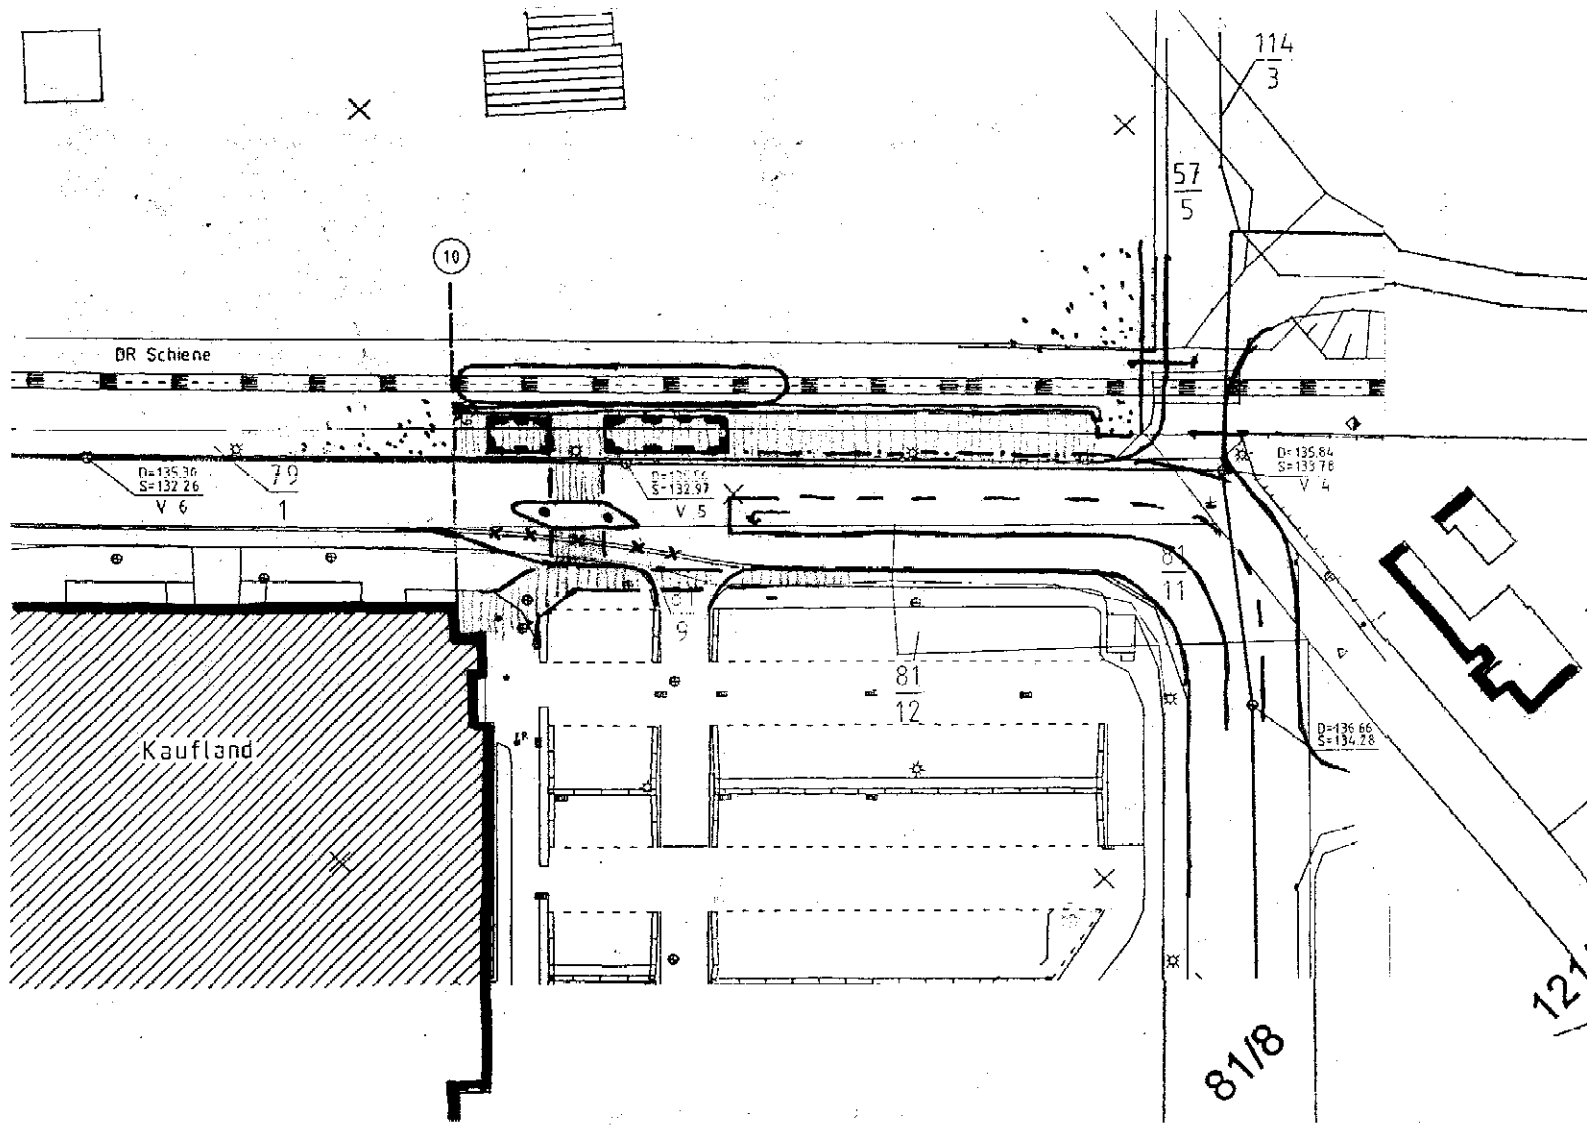

1. Lage: Zwischen Kaufland und der Bahnlinie Naumburg - Teuchern entlang der Straße unmittelbar nördlich des Bahnüberganges.
2. Einrichtung eines Unterstandes mit Ausstattung (eventuell DB-Pluspunkt)
3. Fußgänger- und Radfahrer- Querungsinsel im Zuge des Bahnüberganges oder im Bereich Kaufland.

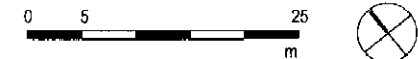

Prof. Dr.-Ing. H.-H. von Winning & Partner GbR
Architekt, Stadtplaner, Verkehrsplaner SRL

Westring 63, 34127 Kassel, T: 0561/85840, F: 898010
Osterdorf 8, 87534 Oberstaufen, T: 08325/368, F: /1310
v.winning@t-online.de