


Programmvorschlag SPNV-Schnittstelle

2 LINIE NAUMBURG - NEBRA  
2.3 KLEINJENA

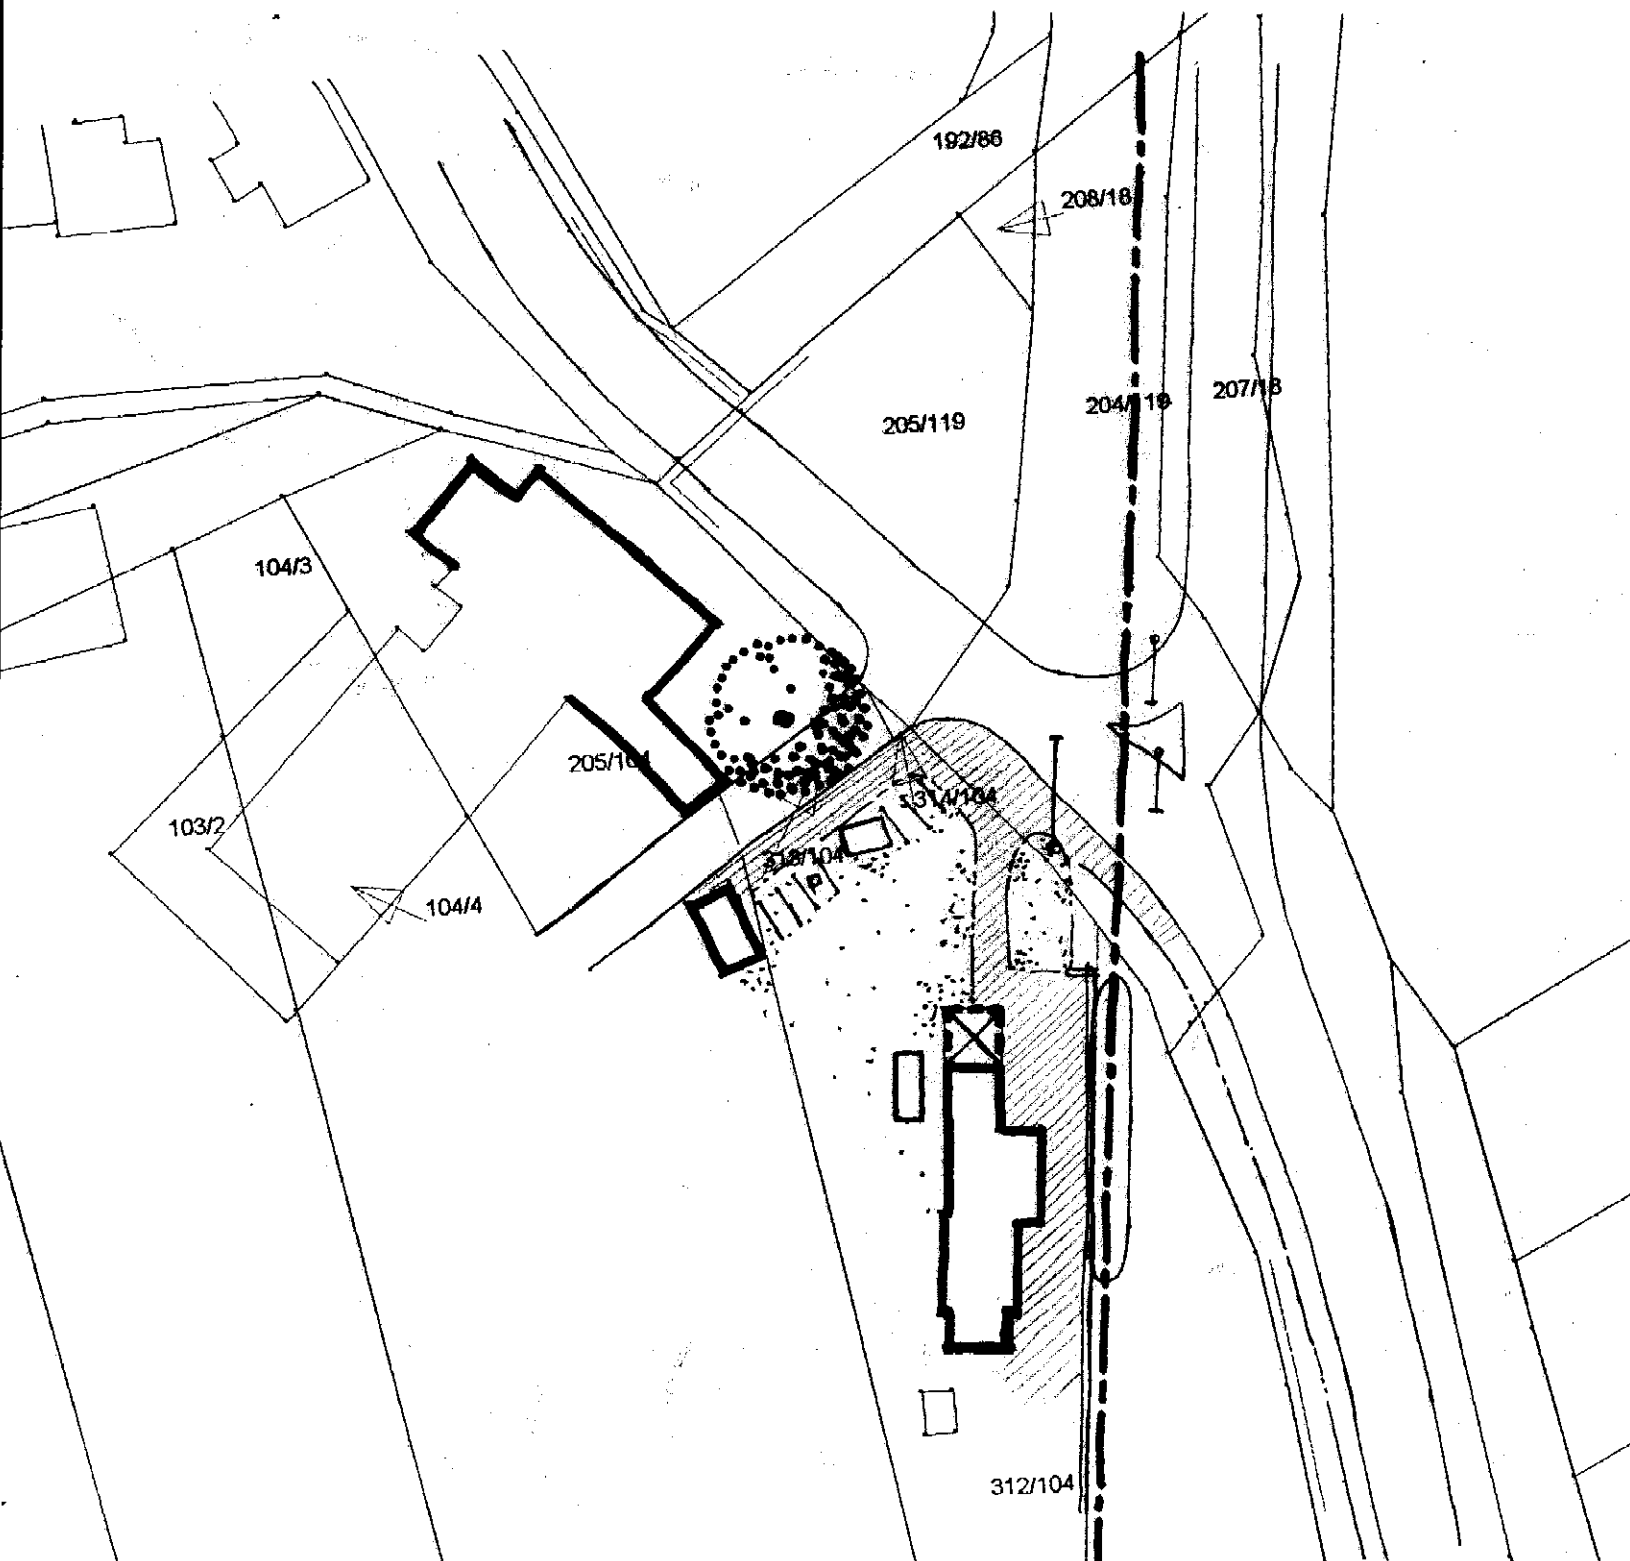

1. Erneuerung der Warteflächen
2. Auskernung der alten Frachthalle als Unterstand, mit Ausstattung, Info und Radständern.
3. Befestigung von Vorplatz, Vorfahrt und Zuwegung.
4. Eine bauliche Verdichtung im Umfeld und eine Privatisierung des ehemaligen Empfangsgebäudes wird empfohlen.



Prof. Dr.-Ing. H.-H. von Winning & Partner GbR  
Architekt, Stadtplaner, Verkehrsplaner SRL

Westring 63, 34127 Kassel, T: 0561/85840, F: 898010  
Osterdorf 8, 87534 Oberstauen, T: 08325/366, F: /1310  
v.winning@t-online.de