


Programmvorschlag SPNV-Schnittstelle

2 LINIE NAUMBURG - NEBRA
2.5 BALGSTÄDT

1. Zughalt im Bereich Brücke nördlich des ehemaligen Empfangsgebäudes
2. Neuanlage eines transparenten Unterstandes mit Zubehör in ortsangepasster Bauweise
3. Befestigung von Vorplatz und Zuwegungen einschließlich Zufahrtsstraße
4. Auflockerung der Begrünung, Transparenz, landschaftspflegerische Maßnahmen
5. Vorschläge für städtebauliche Ergänzungen, Berücksichtigung der notwendigen Parkplätze.

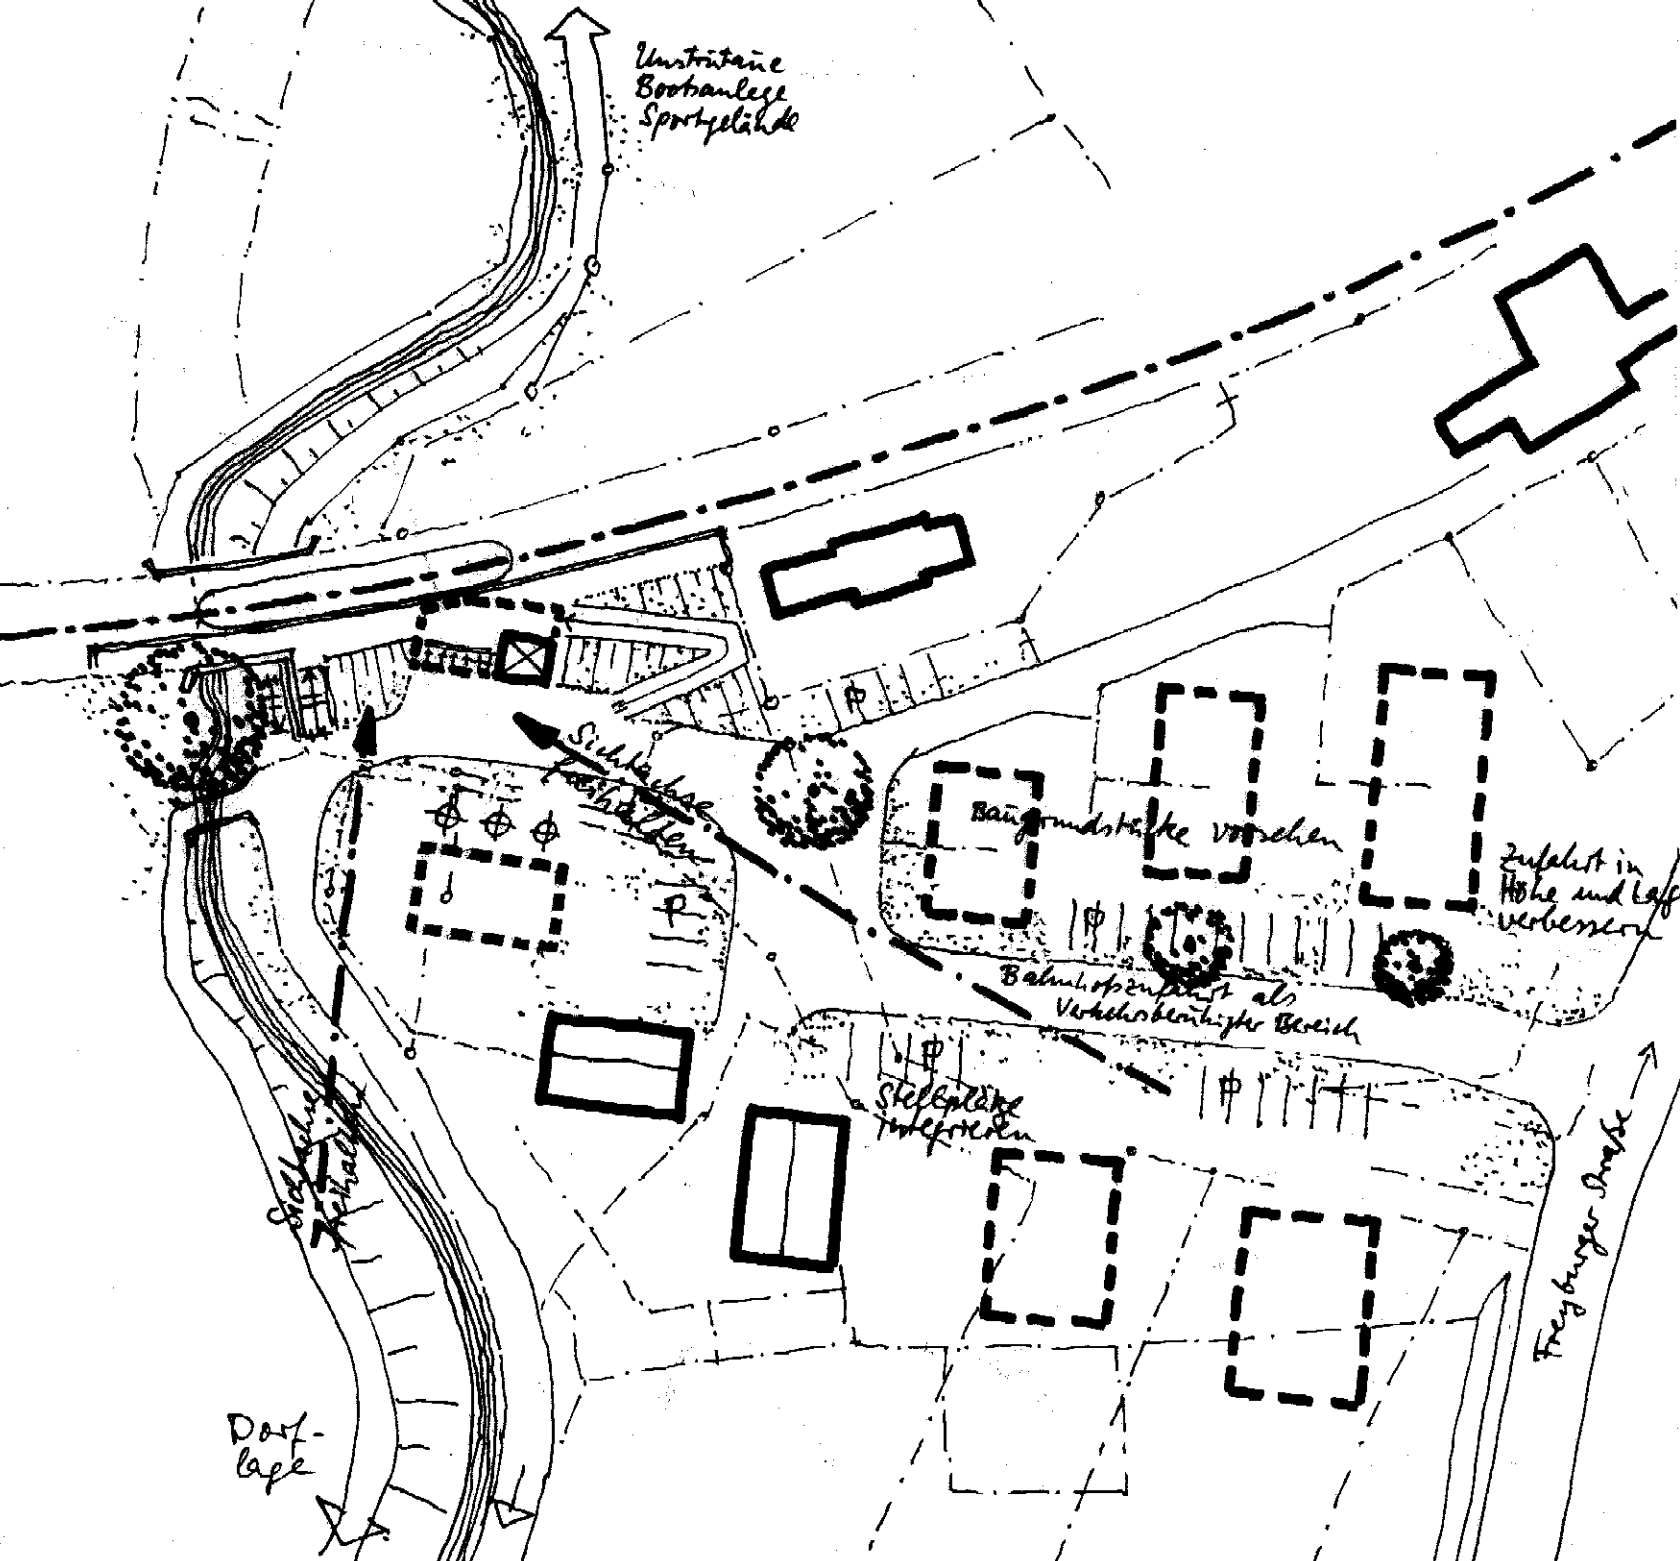

Prof. Dr.-Ing. H.-H. von Winning & Partner GbR
Architekt, Stadtplaner, Verkehrsplaner SRL

Westring 63, 34127 Kassel, T: 0561/85840, F:/898010
Osterdorf 8, 87534 Oberstaufen, T: 08325/366, F: /1310
v.winning@t-online.de