


Programmvorschlag SPNV-Schnittstelle

2 LINIE NAUMBURG - NEBRA
2.9 VITZENBURG-REINSDORF

1. Neuanlage des Haltepunktes südlich der Bahngleise und westlich des Bahnübergangs
2. Transparenter Unterstand mit Ausstattung, Info, Wartebereichen und Radständern in ortsangepasster Bauweise.
3. Befestigung und Gestaltung eines neuen Vorplatzes
4. Auffassung und Beseitigung alter Privatgleise der Getreidewirtschaft/ Raiffeisen-Genossenschaft
5. Erneuerung des Belages des westlichen Bürgersteiges bis zur Landesstraße
6. Herr von Winning schlägt die Anlage einer Kreuzunginsel für Fußgänger und Radfahrer beim Zugang Ortsmitte vor; Bgm. Becker sieht hier zu hohe Kosten und geringe Priorität.

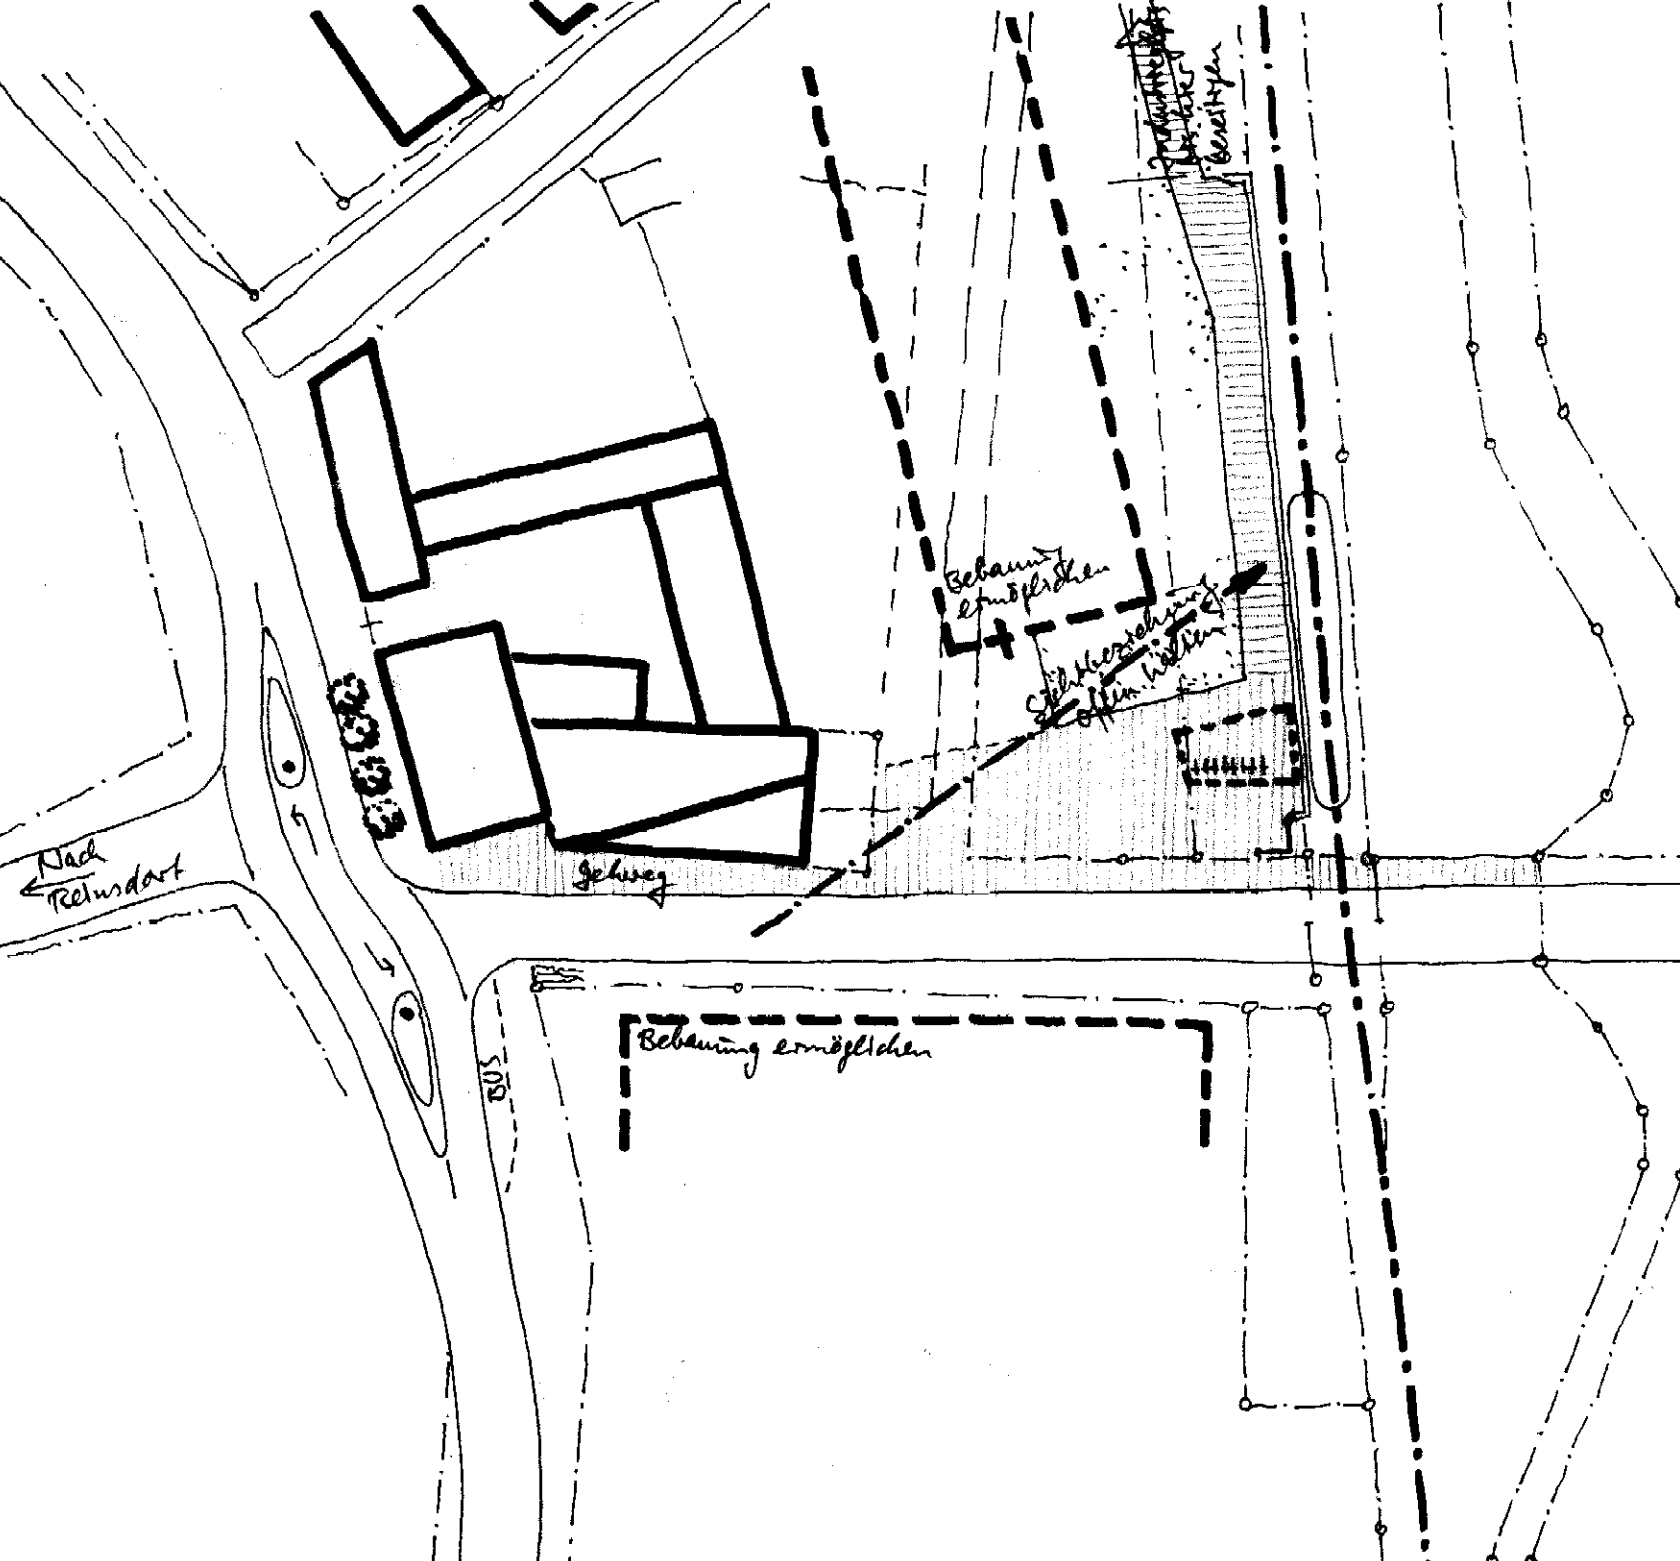

Prof. Dr.-Ing. H.-H. von Winning & Partner GbR
Architekt, Stadtplaner, Verkehrsplaner SRL

Westring 63, 34127 Kassel, T: 0561/85840, F: 898010
Osterdorf 8, 87534 Oberstaufen, T: 08325/388, F: 11310
v.winning@t-online.de