


Programmvorschlag SPNV-Schnittstelle

2 LINIE NAUMBURG - NEBRA
2.10 NEBRA

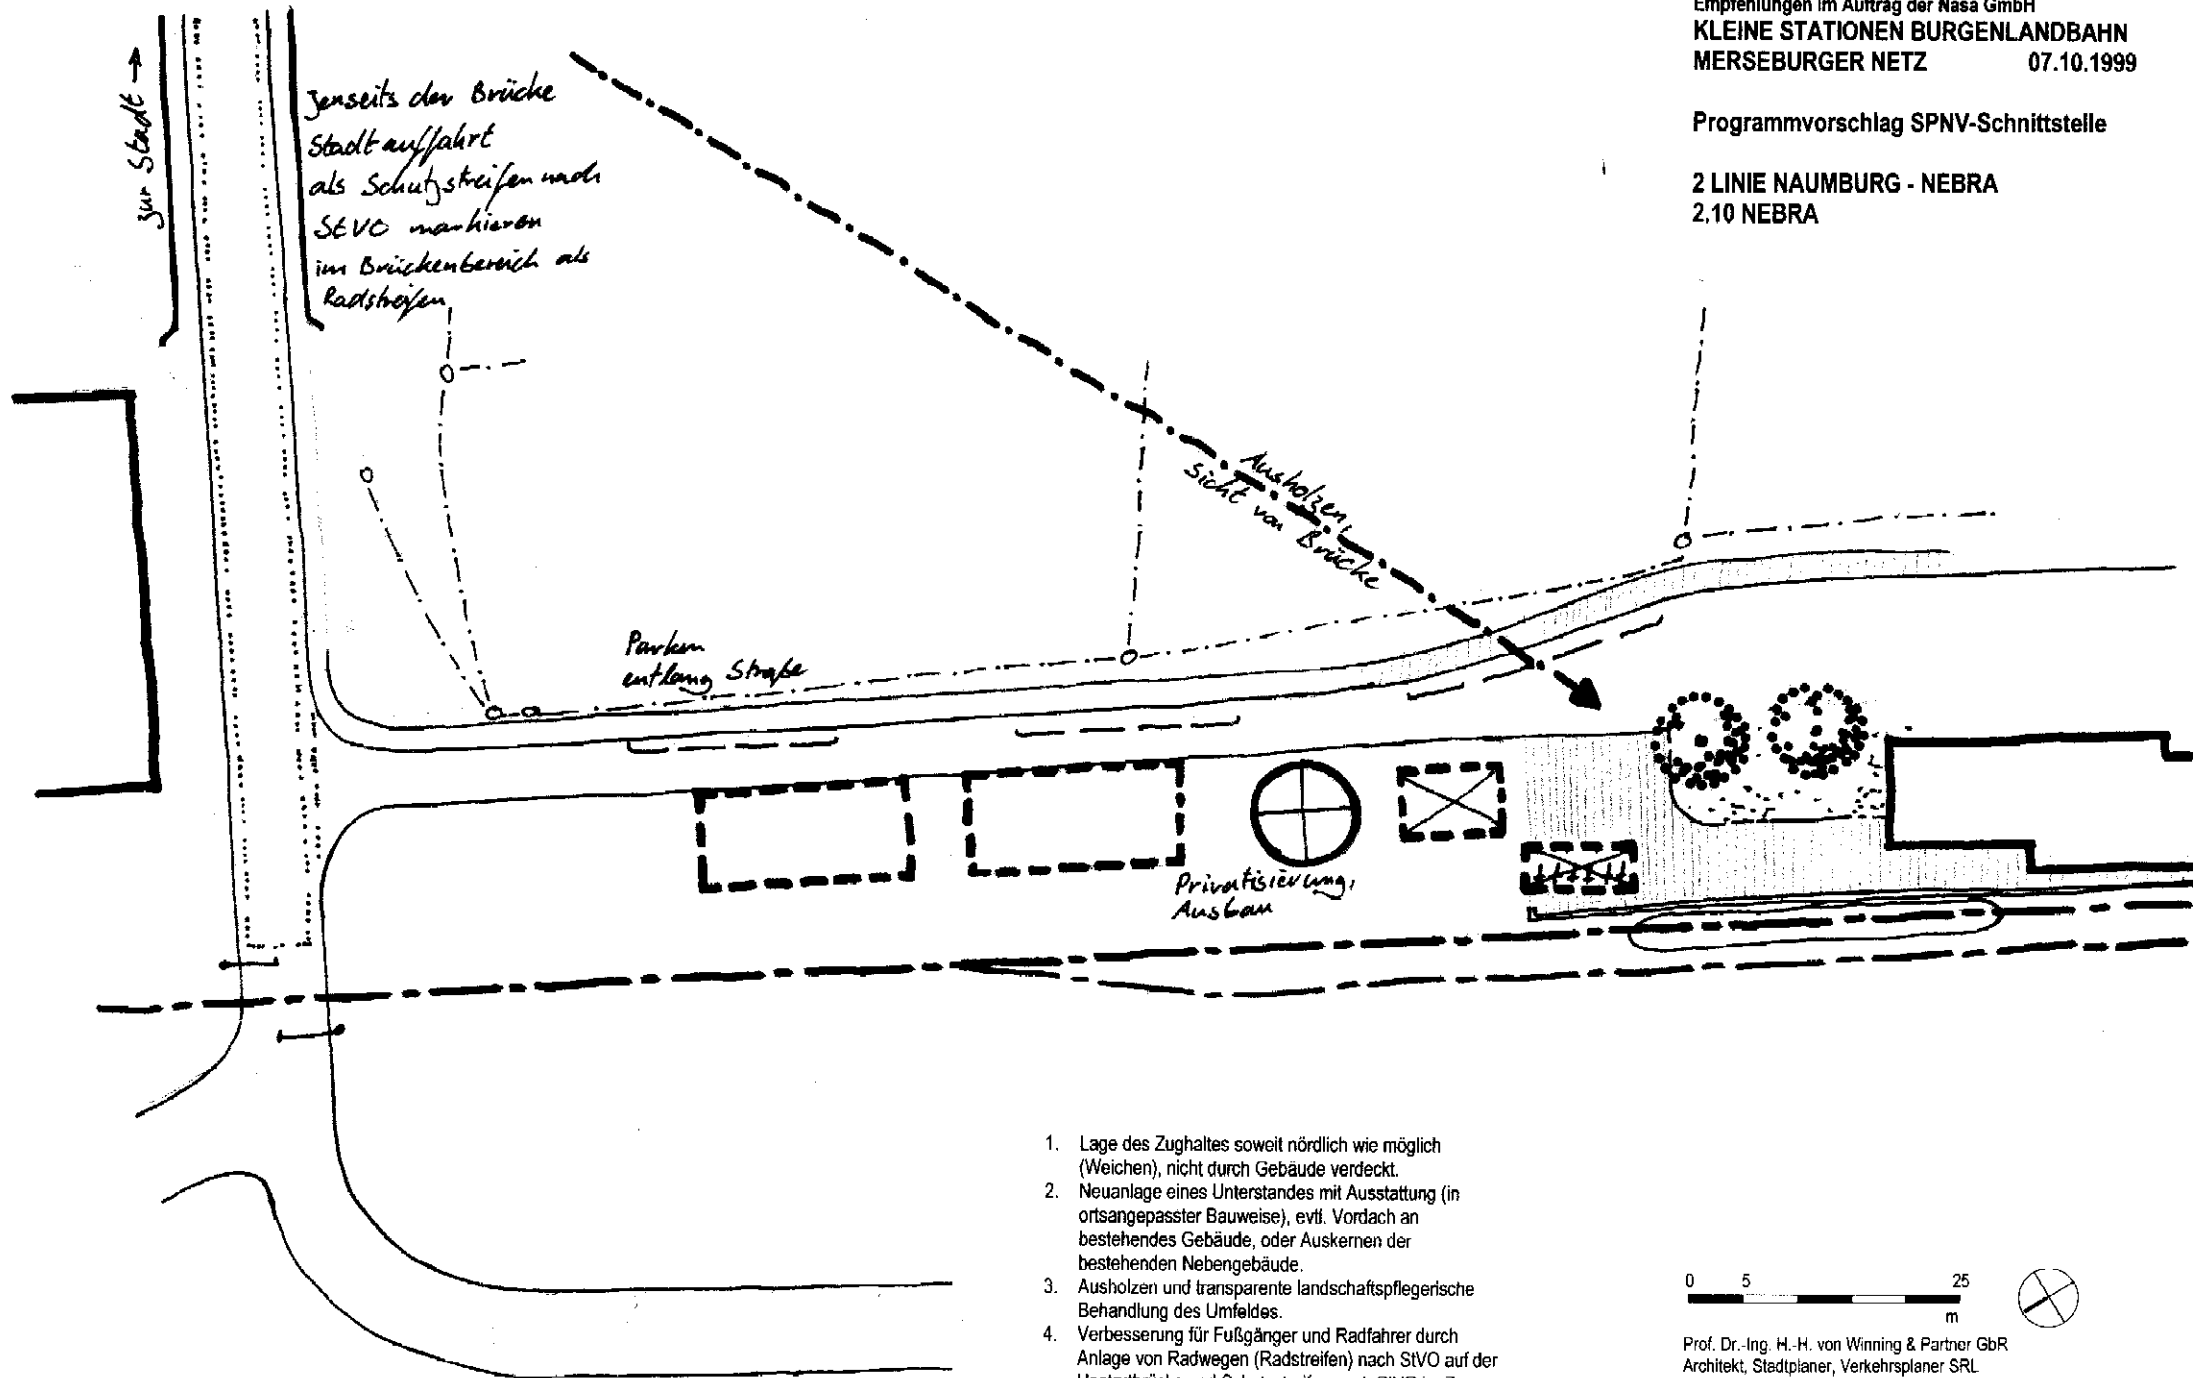

1. Lage des Zughaltes soweit nördlich wie möglich (Weichen), nicht durch Gebäude verdeckt.
2. Neuanlage eines Unterstandes mit Ausstattung (in ortsgangepasster Bauweise), evtl. Vordach an bestehendes Gebäude, oder Ausholzen der bestehenden Nebengebäude.
3. Ausholzen und transparente landschaftspflegerische Behandlung des Umfeldes.
4. Verbesserung für Fußgänger und Radfahrer durch Anlage von Radwegen (Radstreifen) nach StVO auf der Unstrutbrücke und Schutzstreifen nach StVO im Zuge der Stadtaufahrt und Stadtdurchfahrt.
5. Privatisierung von Empfangsgebäude und Wasserturm mit möglichst attraktiven Grundstückszuschnitten.



Prof. Dr.-Ing. H.-H. von Winning & Partner GbR
Architekt, Stadtplaner, Verkehrsplaner SRL

Westring 63, 34127 Kassel, T: 0561/85840, F: 898010
Osterdorf 8, 87534 Oberlaufen, T: 08325/366, F: 11310
v.winning@t-online.de