

Programmvorschlag SPNV-Schnittstelle

4 LINIE MERSEBURG - RÖBLINGEN A. SEE  
4.5 BRAUNSBEDRA-OST/ BRAUNSDORF


1. Neuanlage Bahnsteig; Zughalt unmittelbar am Bahnübergang
2. Beseitigung der vorhandenen Unterführungen und Treppenbauwerke
3. Ausholzen/ Öffnung der Sichtbeziehungen von allen Seiten auf Bahnsteig und Warteflächen zur Einbeziehung in die Öffentlichkeit; Öffnung zu Spielplatz, Bebauung, Straßen.
4. Anlage von Warteplatz, Unterstand, ggf. Kiosk, Info, Radabstellplätze usw.
5. Zugang Fußgänger und Radfahrer zur Veranstaltungs- und Kongreßhalle NO, Abstimmung mit Bebauungsplan
6. Verbesserung der Kreuzung L178 für Fußgänger und Radfahrer in Verlängerung Bahnhofstraße/ Fachmarkt/ Alter Ortsbereich. Städtebaulich integrierter Entwurf mit Insel, Bushaltestelle, "Dreieck".

0 5 25



Prof. Dr.-Ing. H.-H. von Winning & Partner GbR  
Architekt, Stadtplaner, Verkehrsplaner SRL

Westring 63, 34127 Kassel, T: 0561/85840, F:/898010  
Osterdorf 8, 87534 Oberstauen, T: 08325/366, F:/1310  
v.winning@t-online.de

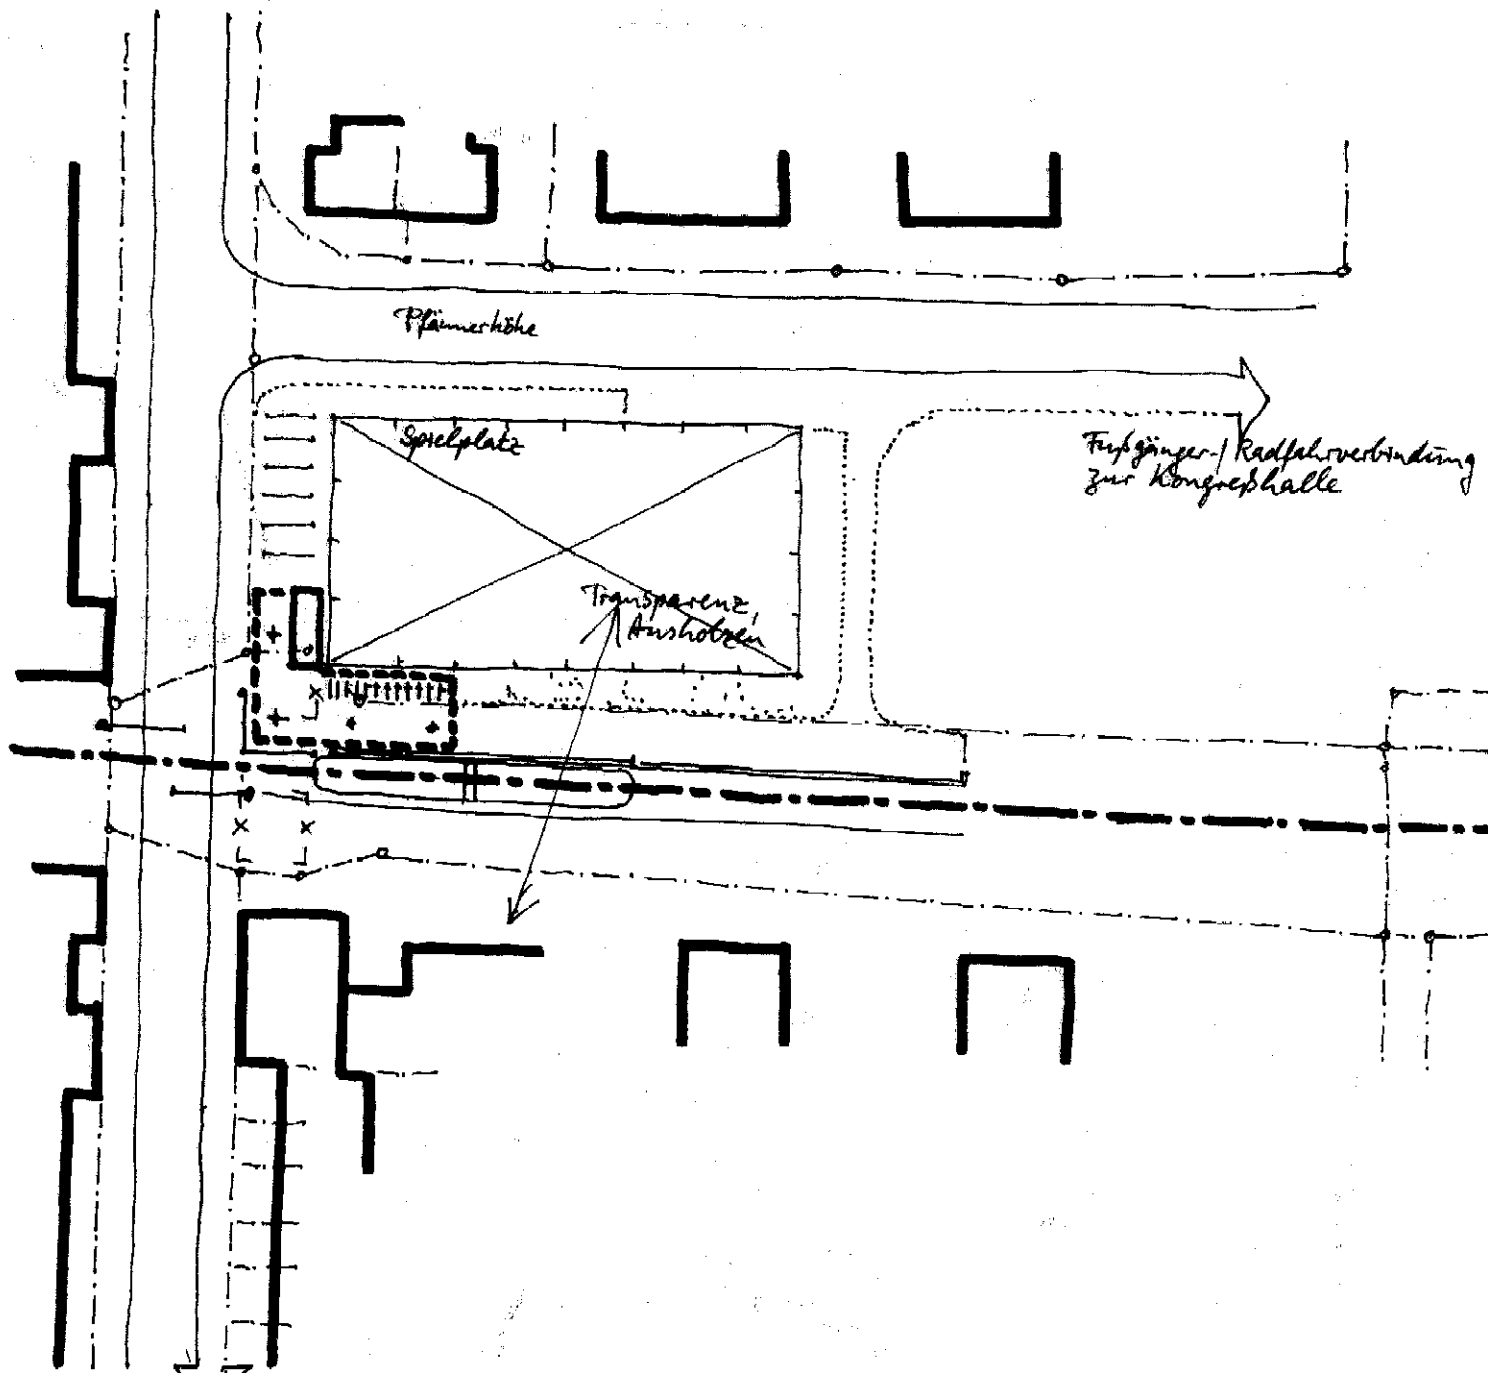

F/R-Kreuzung L178/Fachmarkt/Alter Ortsbereich  
ggf. Insel zur Zusammenhang mit Bushaltestelle