


Programmvorschlag SPNV-Schnittstelle

4 LINIE MERSEBURG – RÖBLINGEN A. SEE
4.10 LANGENEICHSTÄDT

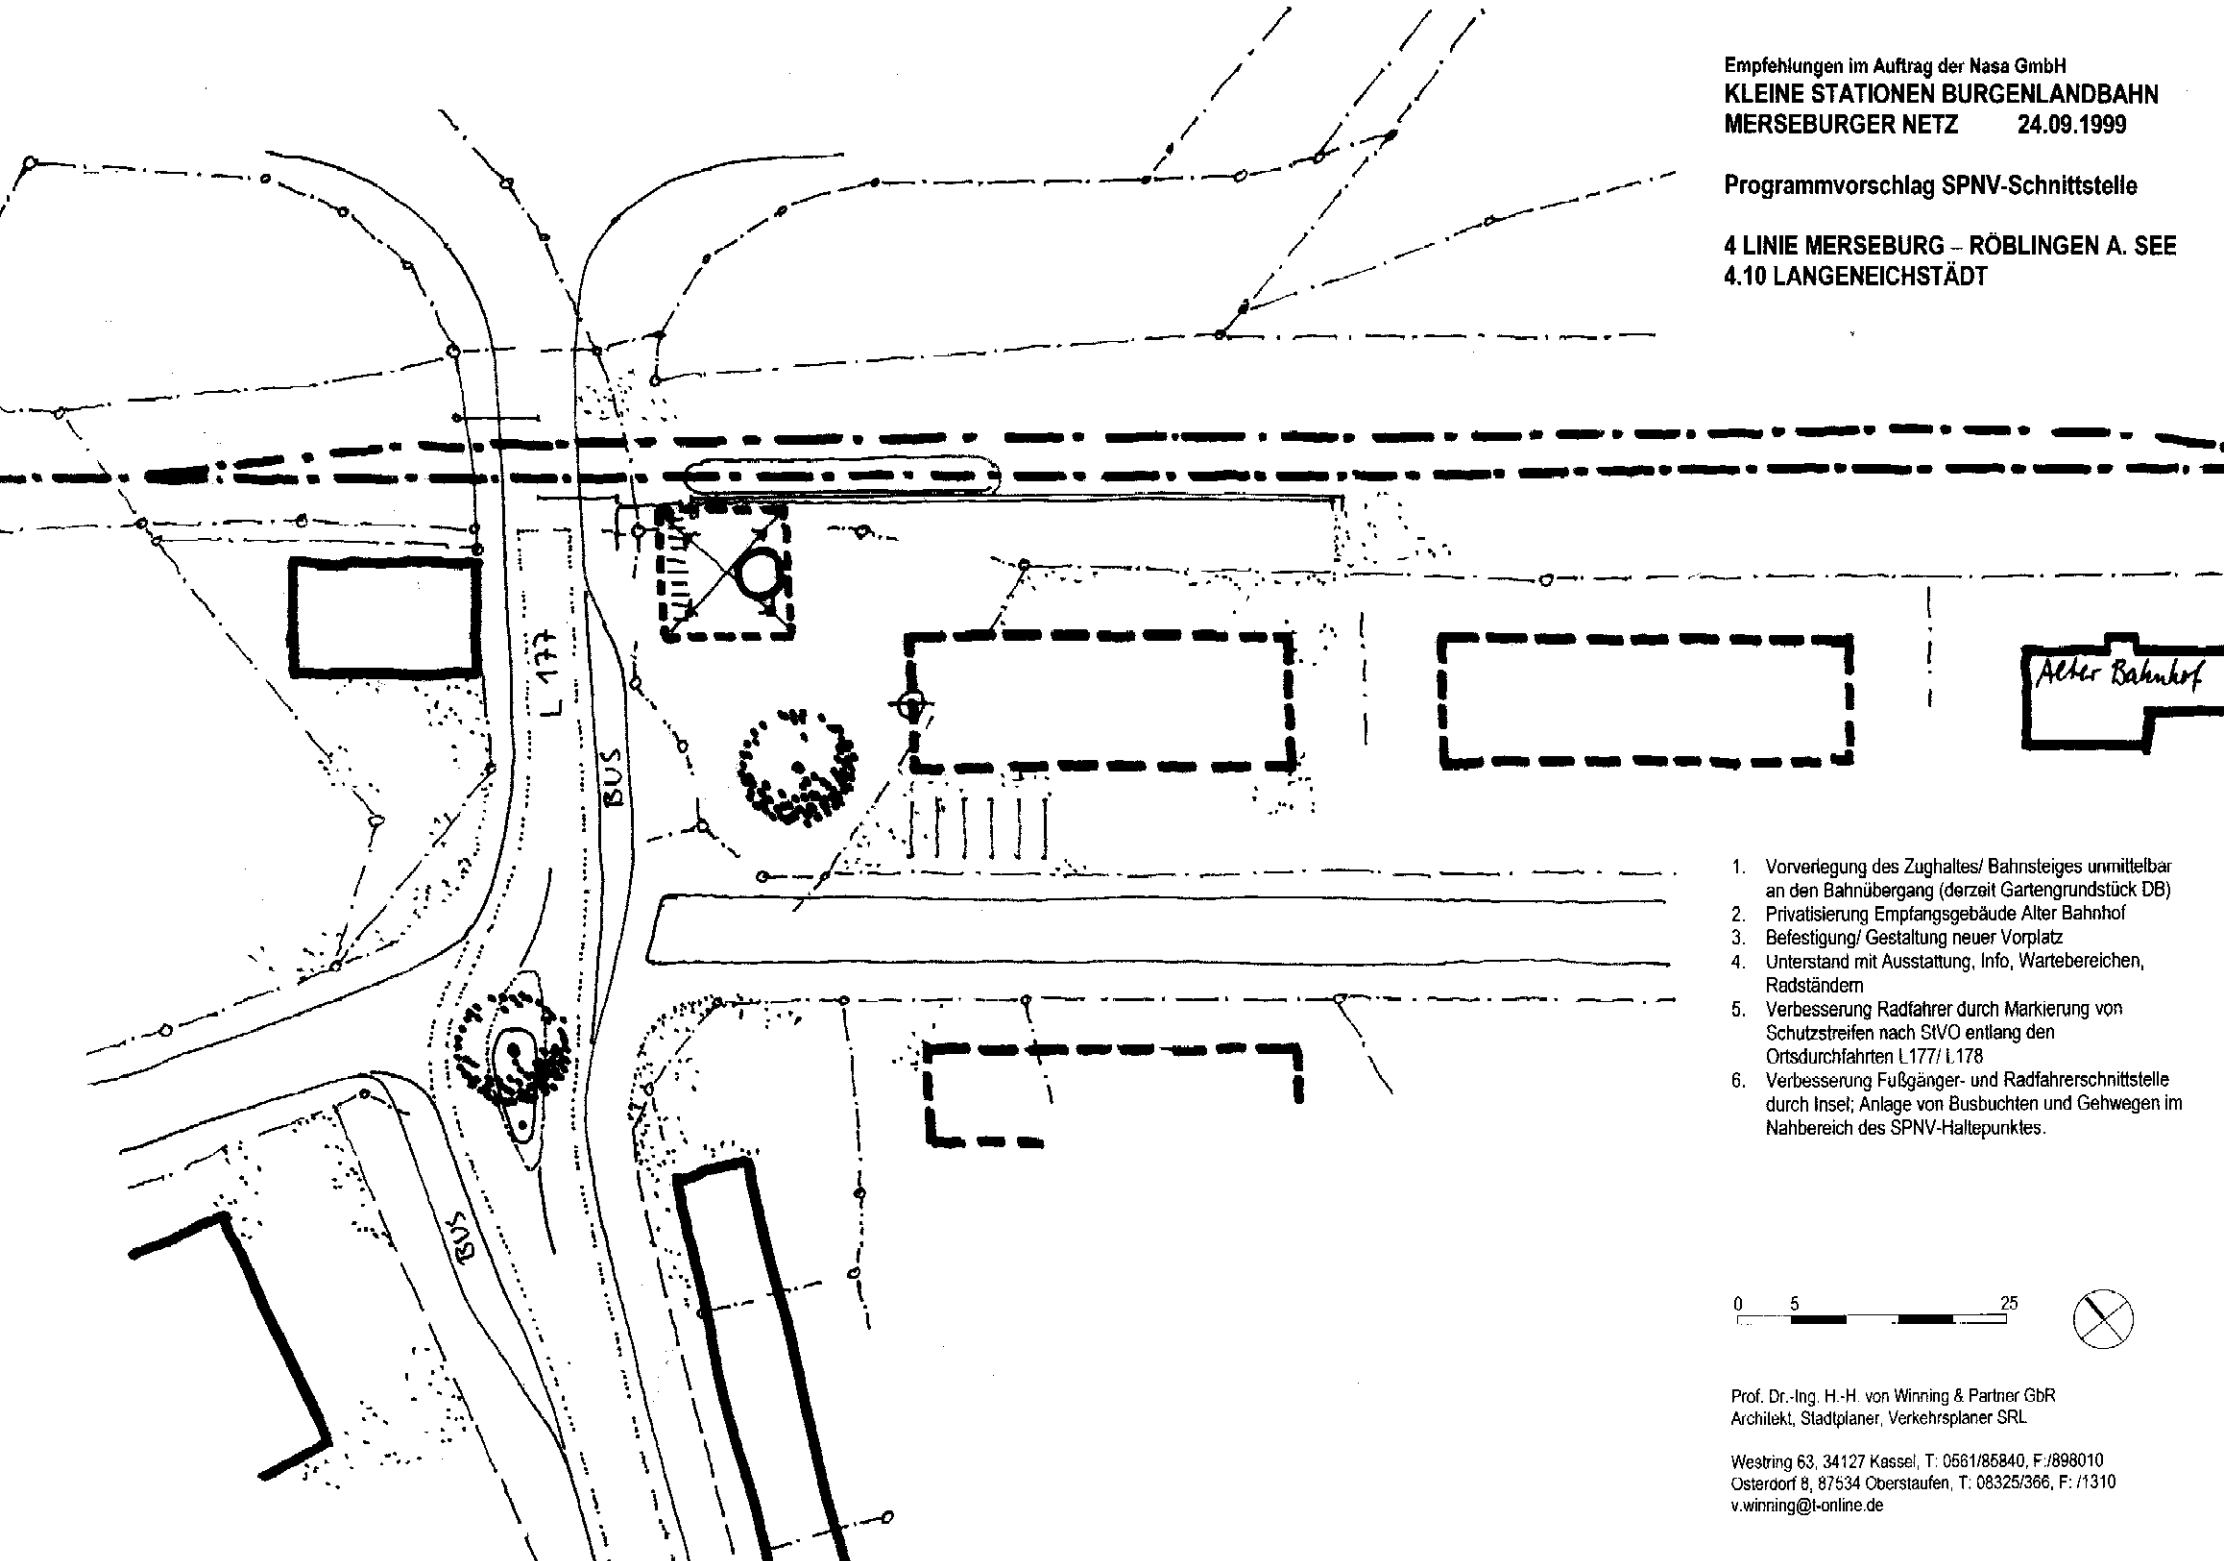

1. Vorverlegung des Zughaltes/ Bahnsteiges unmittelbar an den Bahnübergang (derzeit Gartengrundstück DB)
2. Privatisierung Empfangsgebäude Alter Bahnhof
3. Befestigung/ Gestaltung neuer Vorplatz
4. Unterstand mit Ausstattung, Info, Wartebereichen, Radständern
5. Verbesserung Radfahrer durch Markierung von Schutzstreifen nach StVO entlang den Ortsdurchfahrten L177/ L178
6. Verbesserung Fußgänger- und Radfahrerschnittstelle durch Insel; Anlage von Busbuchten und Gehwegen im Nahbereich des SPNV-Haltepunktes.

0 5 25



Prof. Dr.-Ing. H.-H. von Winning & Partner GbR
Architekt, Stadtplaner, Verkehrsplaner SRL

Westring 63, 34127 Kassel, T: 0561/85840, F: 898010
Osterdorf 8, 87534 Oberstaufen, T: 08325/366, F: /1310
v.winning@t-online.de