

Einige P+R Plätze  
als Senkrecht-Parken  
in Straßenverlauf  
integrieren


Empfehlungen im Auftrag der Nasa GmbH  
KLEINE STATIONEN BURGENLANDBAHN  
MERSEBURGER NETZ 19.05.1998

4 LINIE MERSEBURG - RÖBLINGEN A. SEE  
4.18 RÖBLINGEN A. SEE

Weiterentwicklung Tunneldurchstich  
Ideenskizze Röblingen am See

Prioritäten

1. Großzügiger Tunnelzugang  
Bahnhofseite
2. Tunneldurchstich;  
Städtebauliche Fassung Zugang  
Westseite
3. Fußgänger- und Radfahrer gerechte  
Gestaltung Erdebörner Straße
4. Immobiliennutzungen,  
Fahrradstation, P+R-Regelung

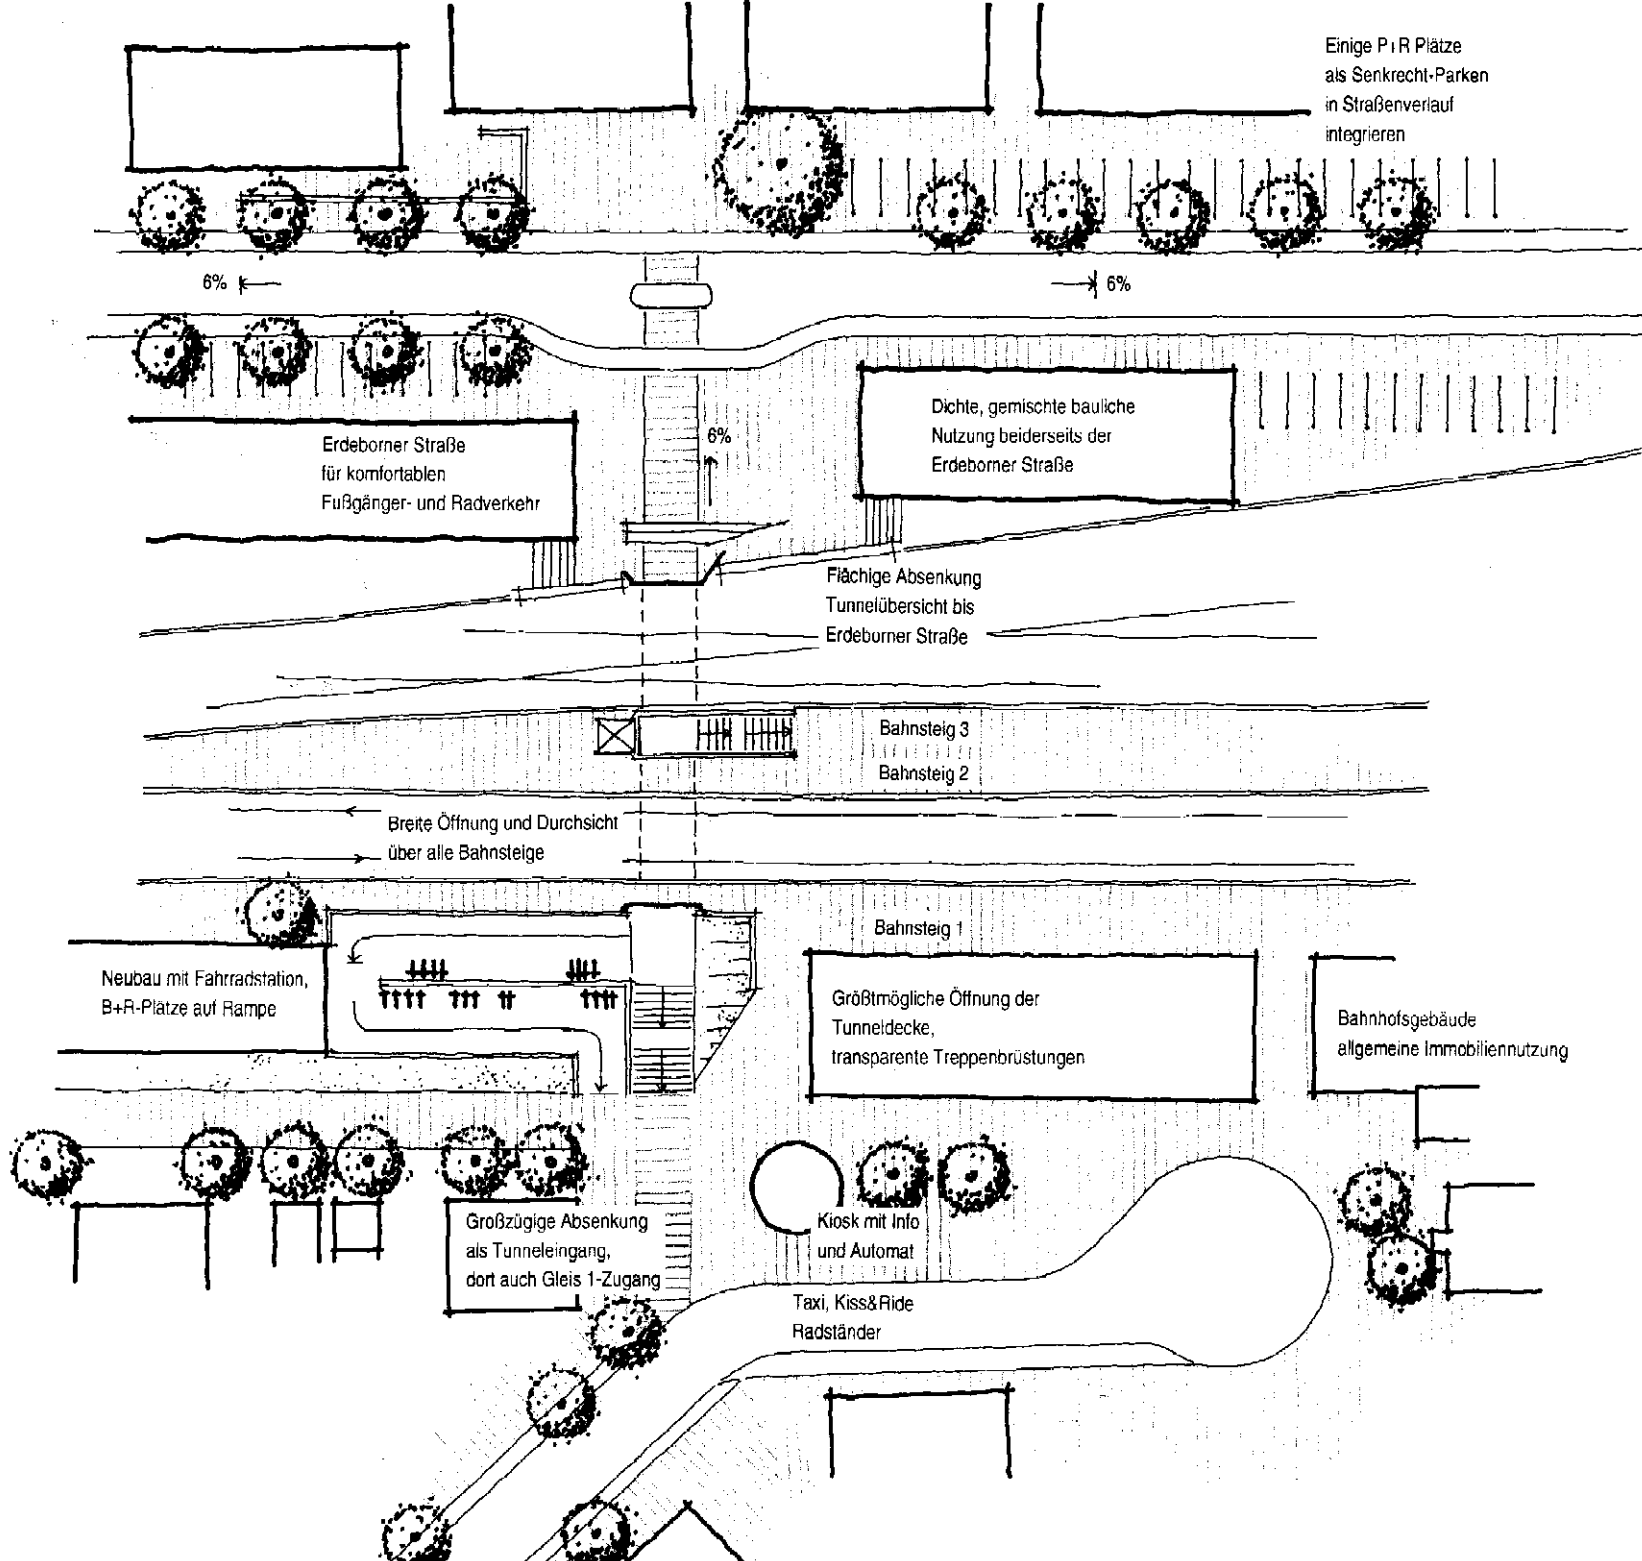

Prof. Dr.-Ing. H.-H. von Winning & Partner GbR  
Architekt, Stadtplaner, Verkehrsplaner SRL

Westring 63, 34127 Kassel, T: 0561/85840, F:/898010  
Osterdorf 8, 87534 Oberstaufen, T: 08325/366, F: /1310  
v.winning@t-online.de