


1 LINIE ZEITZ – NAUMBURG
1.5 TEUCHERN MITTE/NEU

**SCHNITTSTELLE FUSSGÄNGER/ RADFAHRER
WEGE ZUM HALTEPUNKT**

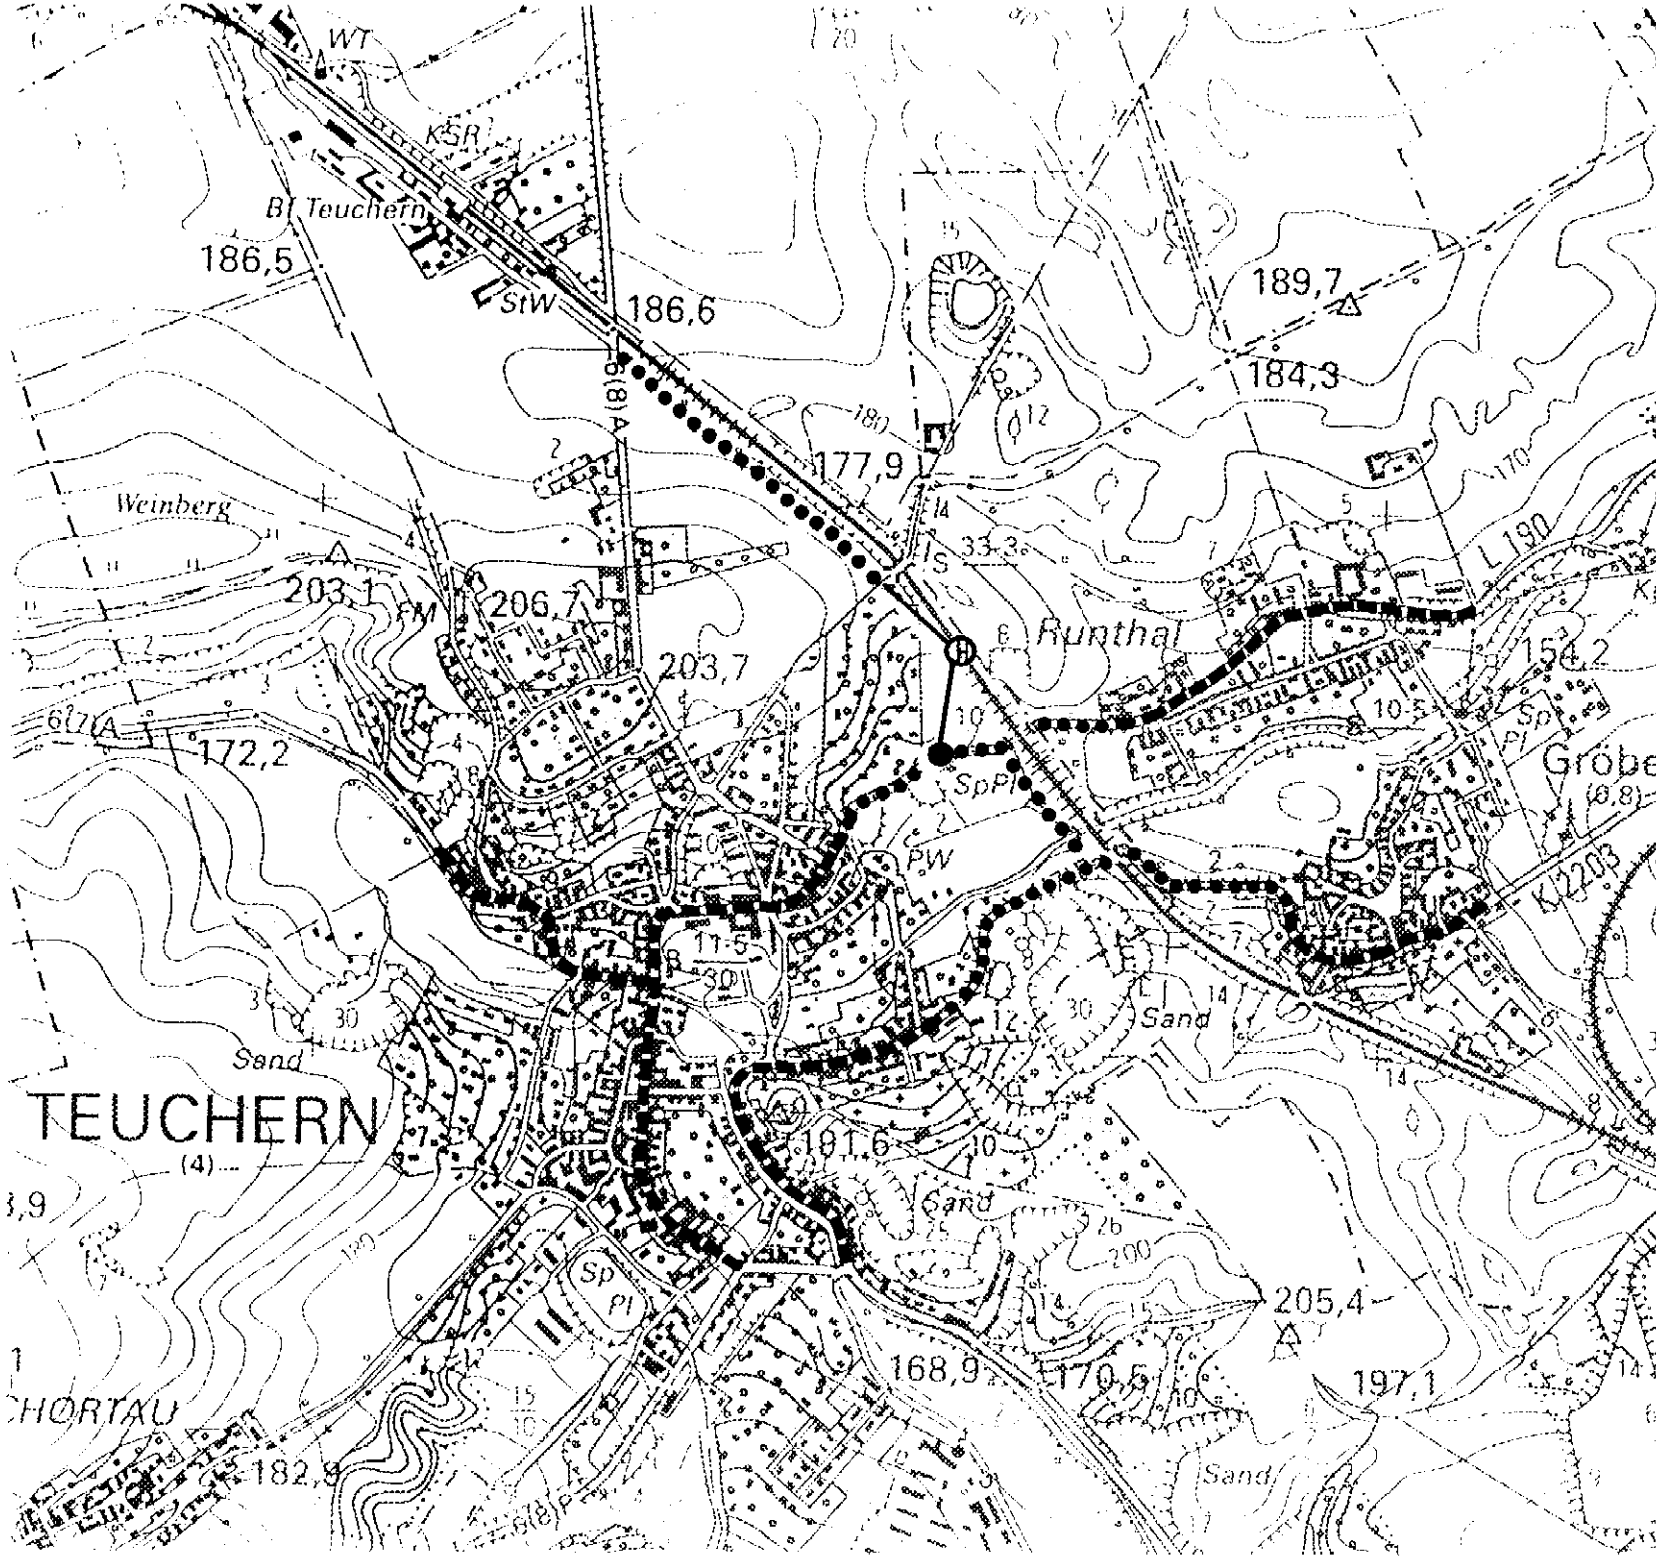

- Radverkehr auf der Fahrbahn
- - - Radverkehr auf der Fahrbahn mit Schutzstreifen nach SIVO
- Getrennter Geh- und Radweg
- Besondere Kreuzungsstelle für Fußgänger und Radfahrer

0 100 500m



Prof. Dr.-Ing. H.-H. von Winning & Partner GbR
Architekt, Stadtplaner, Verkehrsplaner SRL

Westring 63, 34127 Kassel, T: 0561/85840, F: 898010
Osterdorf 8, 87534 Oberstaufen, T: 08325/366, F: 1310
v.winning@t-online.de