



1 LINIE ZEITZ - NAUMBURG
1.2 THEIßEN

**SCHNITTSTELLE FUSSGÄNGER/
RADFAHRER DISKUSSIONSVORSCHLAG
BAHNHOFSVORPLATZ NEU**

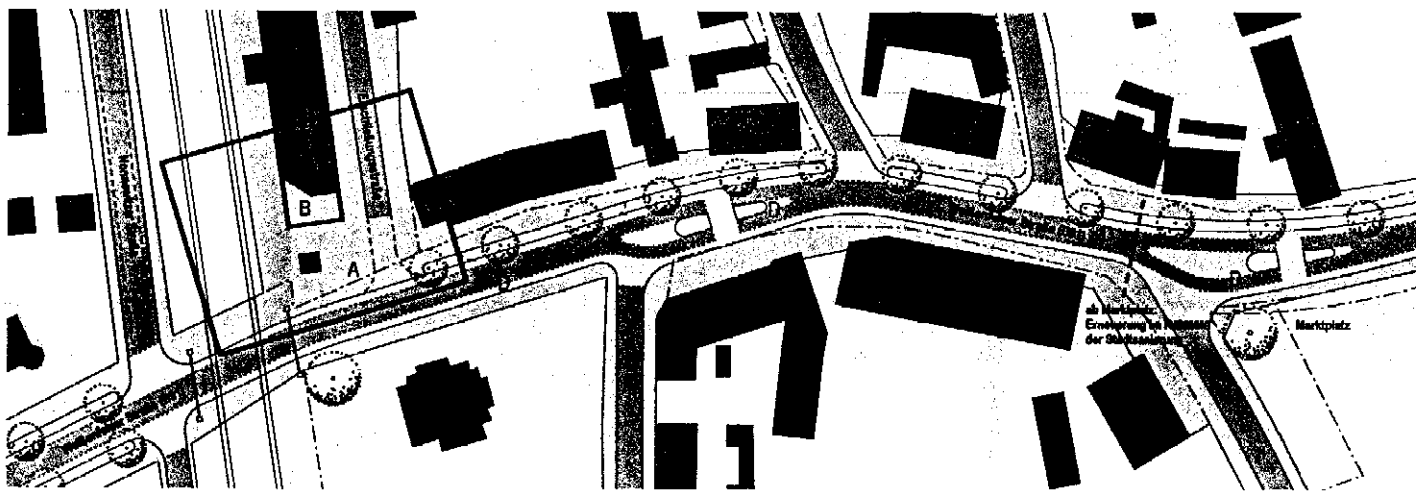

BESTAND

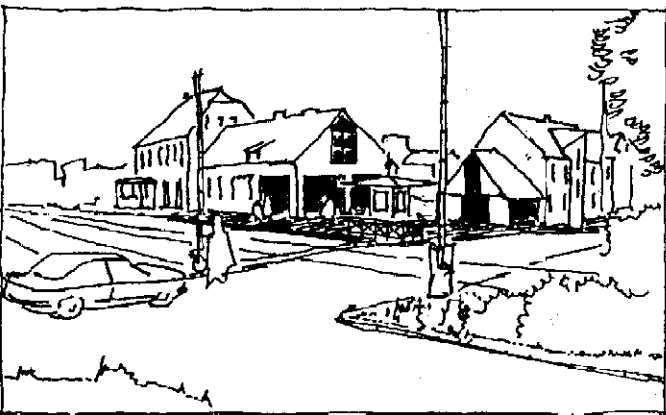

PLANUNGSVORSCHLAG

- A) Vorplatz zwischen Bahnsteig und Weißenfeller Straße
als Bahnhofsvorplatz neu gestalten: Stadtplatz, Übersichtlichkeit,
Entfernung der Werbetafel
 - B) Entkernung Empfangsgebäude / Arkade, Unterstand,
Radständer, HP-Zubehör, Info
 - C) Schaufenster, öffentliche Nutzung anregen
- Bei Umstellung auf Funksignalisierung Zughalt unmittelbar an
Bahnübergang / Schranke vorverlegen



Prof. Dr.-Ing. H.-H. von Winning & Partner GbR
Architekt, Stadtplaner, Verkehrsplaner SRL

Westring 63, 34127 Kassel, T: 0561/85840, F: /898010
Osterdorf 8, 87534 Oberstaufen, T: 08325/368, F: /1310
v.winning@t-online.de