


PLAN 3
KFZ-Verkehrsmengen
Rathausplatz

KFZ in der Spitzenstunde
Ströme bis 50 KFZ abgebildet

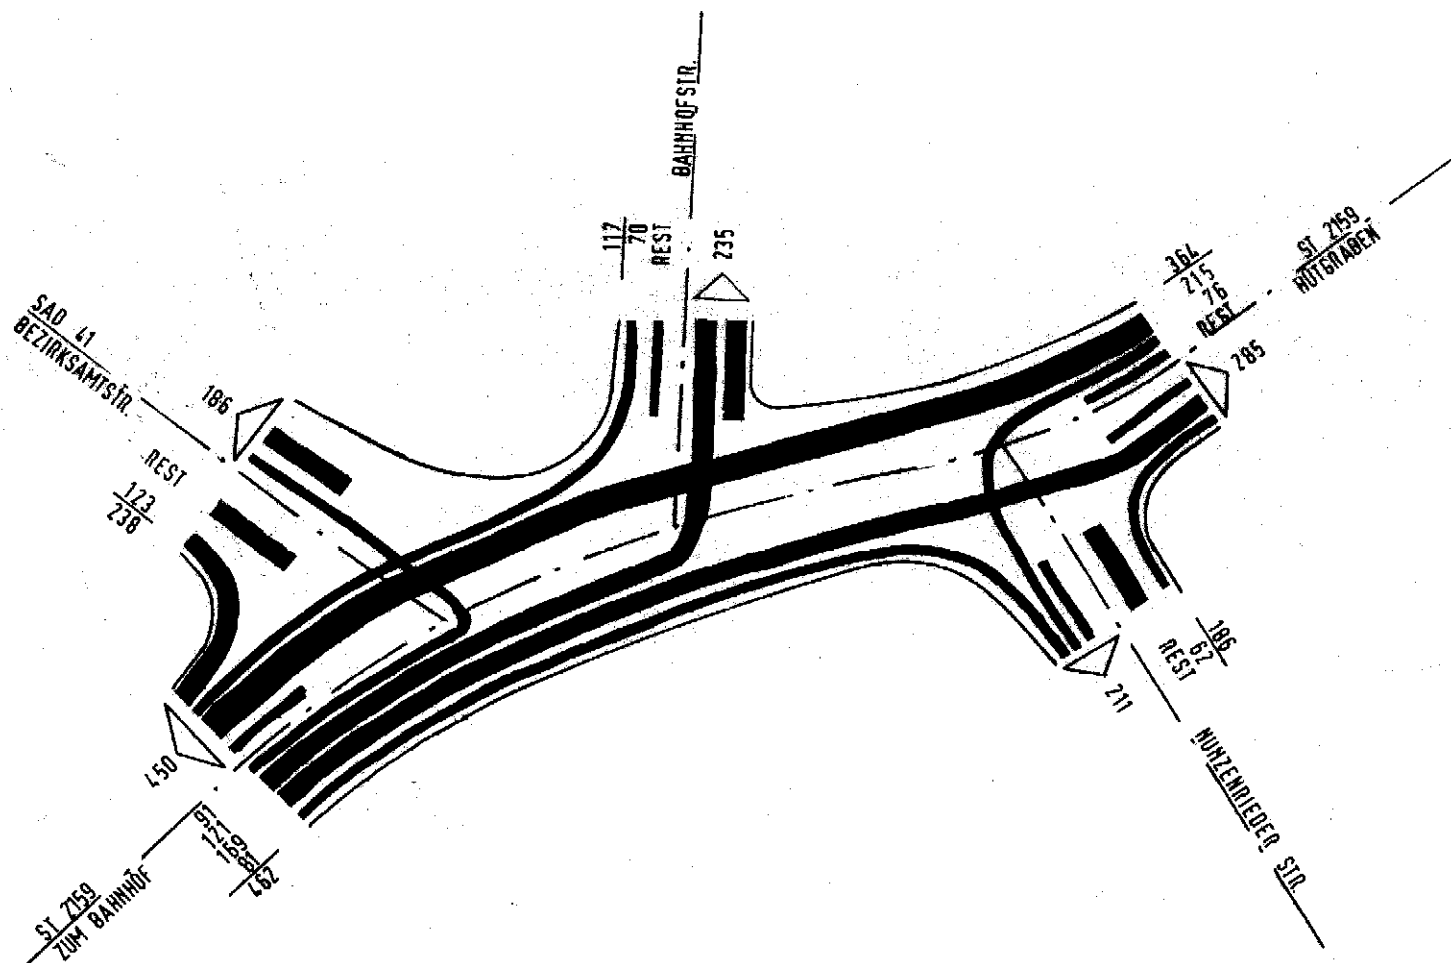

a. weiss
Ingenieurbüro

Krankenhausstr. 1 · 8462 Neunburg v. W.
Tel. 09672/1068 · Fax 09672/4137

Diplomingenieure
Architekt Dr.-Ing. Hans-Henning von Winning
Verkehrsingenieur Edgar Streichert

Dankstr. 1 · 81371 München
Tel. 089/761382, Fax. 089/773955

Alsenstraße 9 · 44789 Bochum
Tel. 0234/337992, Fax. 0234/37614