


**VERKEHRSKONZEPT INNENSTADT  
OBERVIECHTACH**

**BESTAND NOVEMBER 1994**

**PLAN 5  
Gebäudenutzung und  
Bäume im Straßenraum**

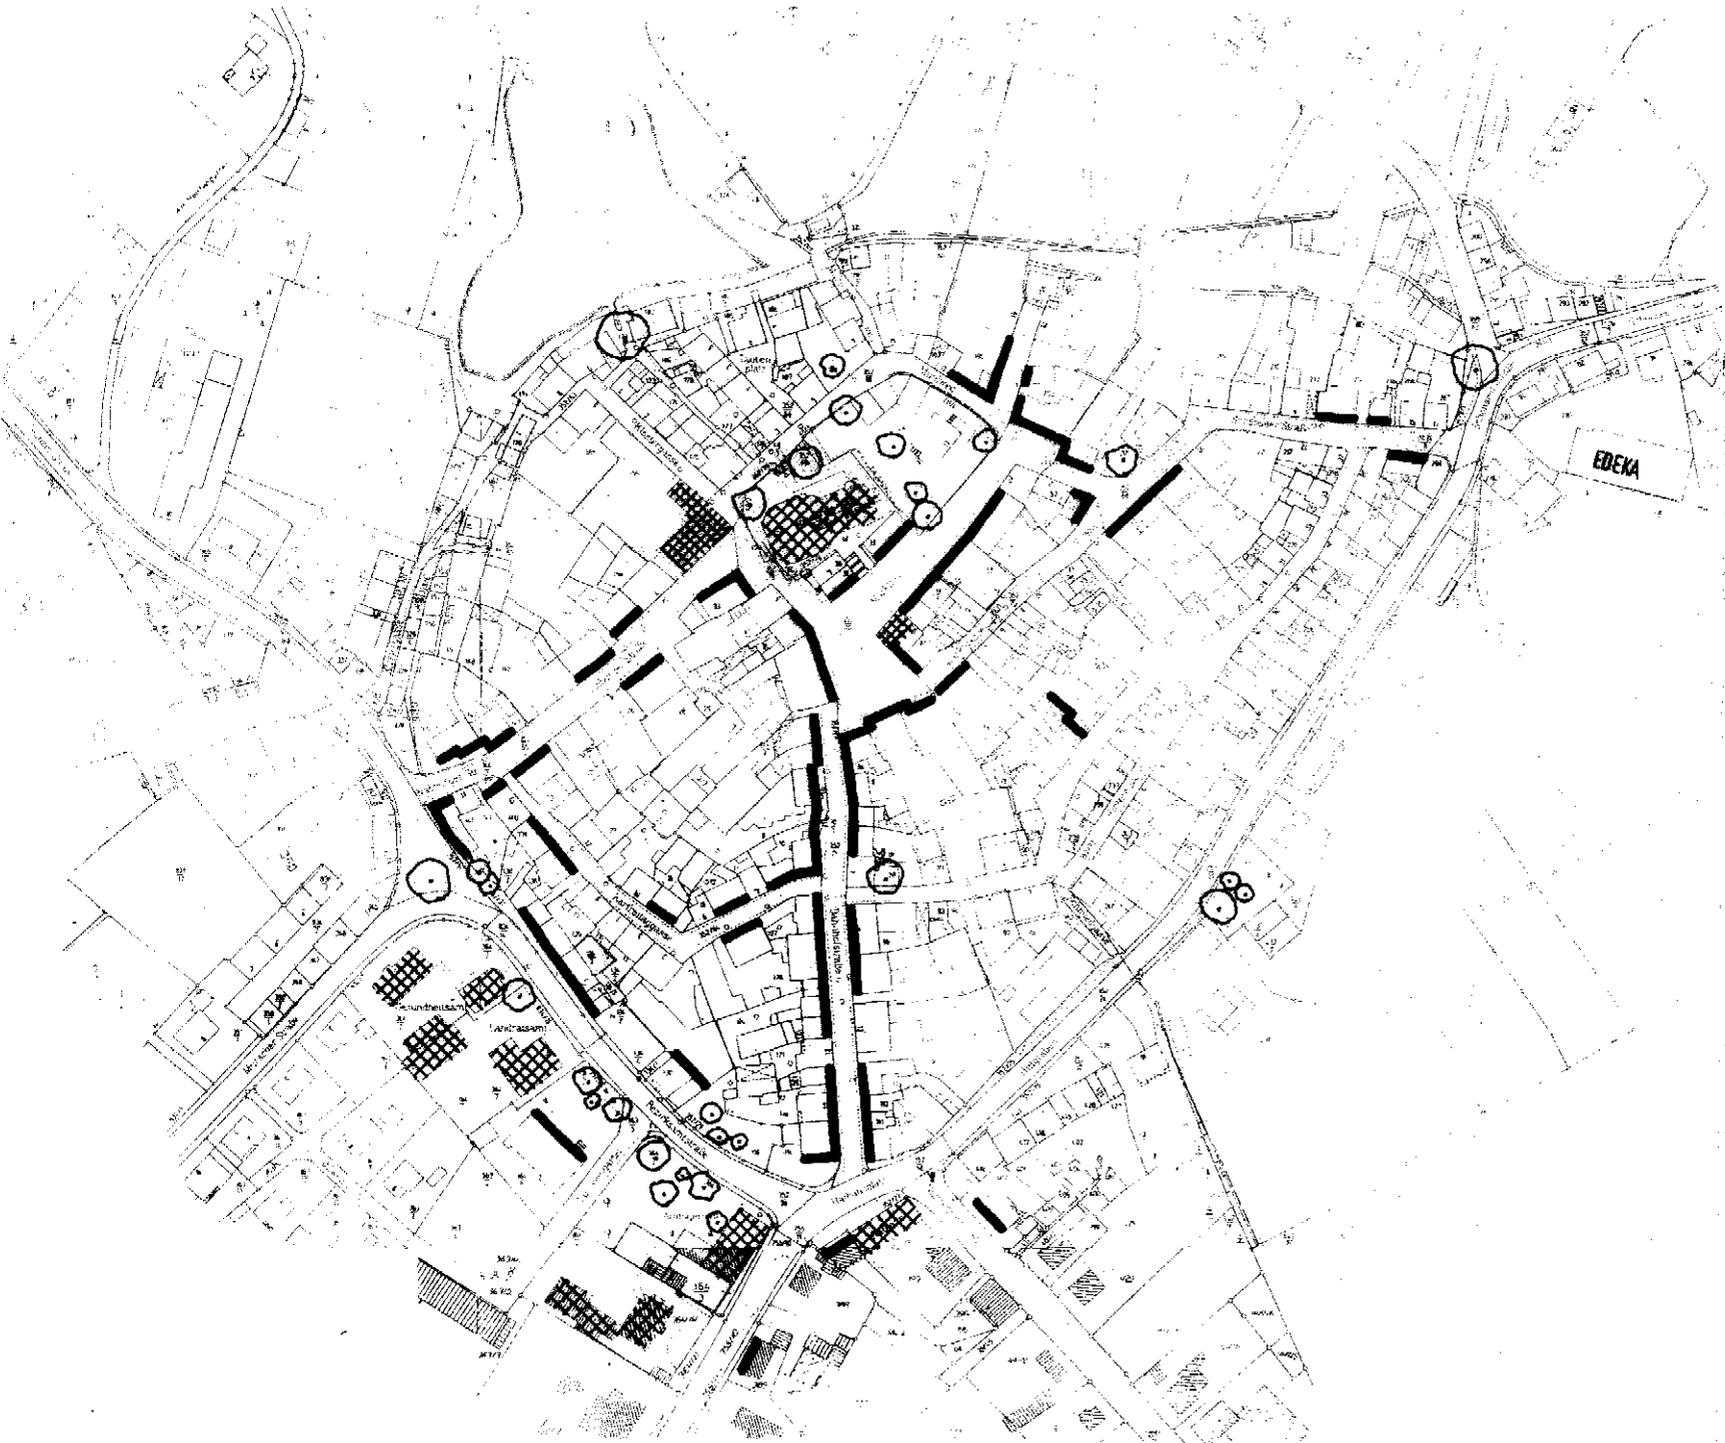

-  Ladengeschäft/ Restaurant
-  Öffentliche Einrichtung
-  Bäume im Straßenraum



**a. weiss**  
Ingenieurbüro

Krankenhausstr. 1 · 8462 Neunburg v. W.  
Tel. 09672/1068 · Fax 09672/4137

Diplomingenieure  
Architekt Dr.-Ing. Hans-Henning von Winning  
Verkehringenieur Edgar Streichert

Dankstr. 1 · 81371 München  
Tel. 089/761382, Fax. 089/773955

Alsenstraße 9 · 44789 Bochum  
Tel. 0234/337992, Fax. 0234/37614