




PLAN 7  
Verkehrs- und Stellplatzordnung

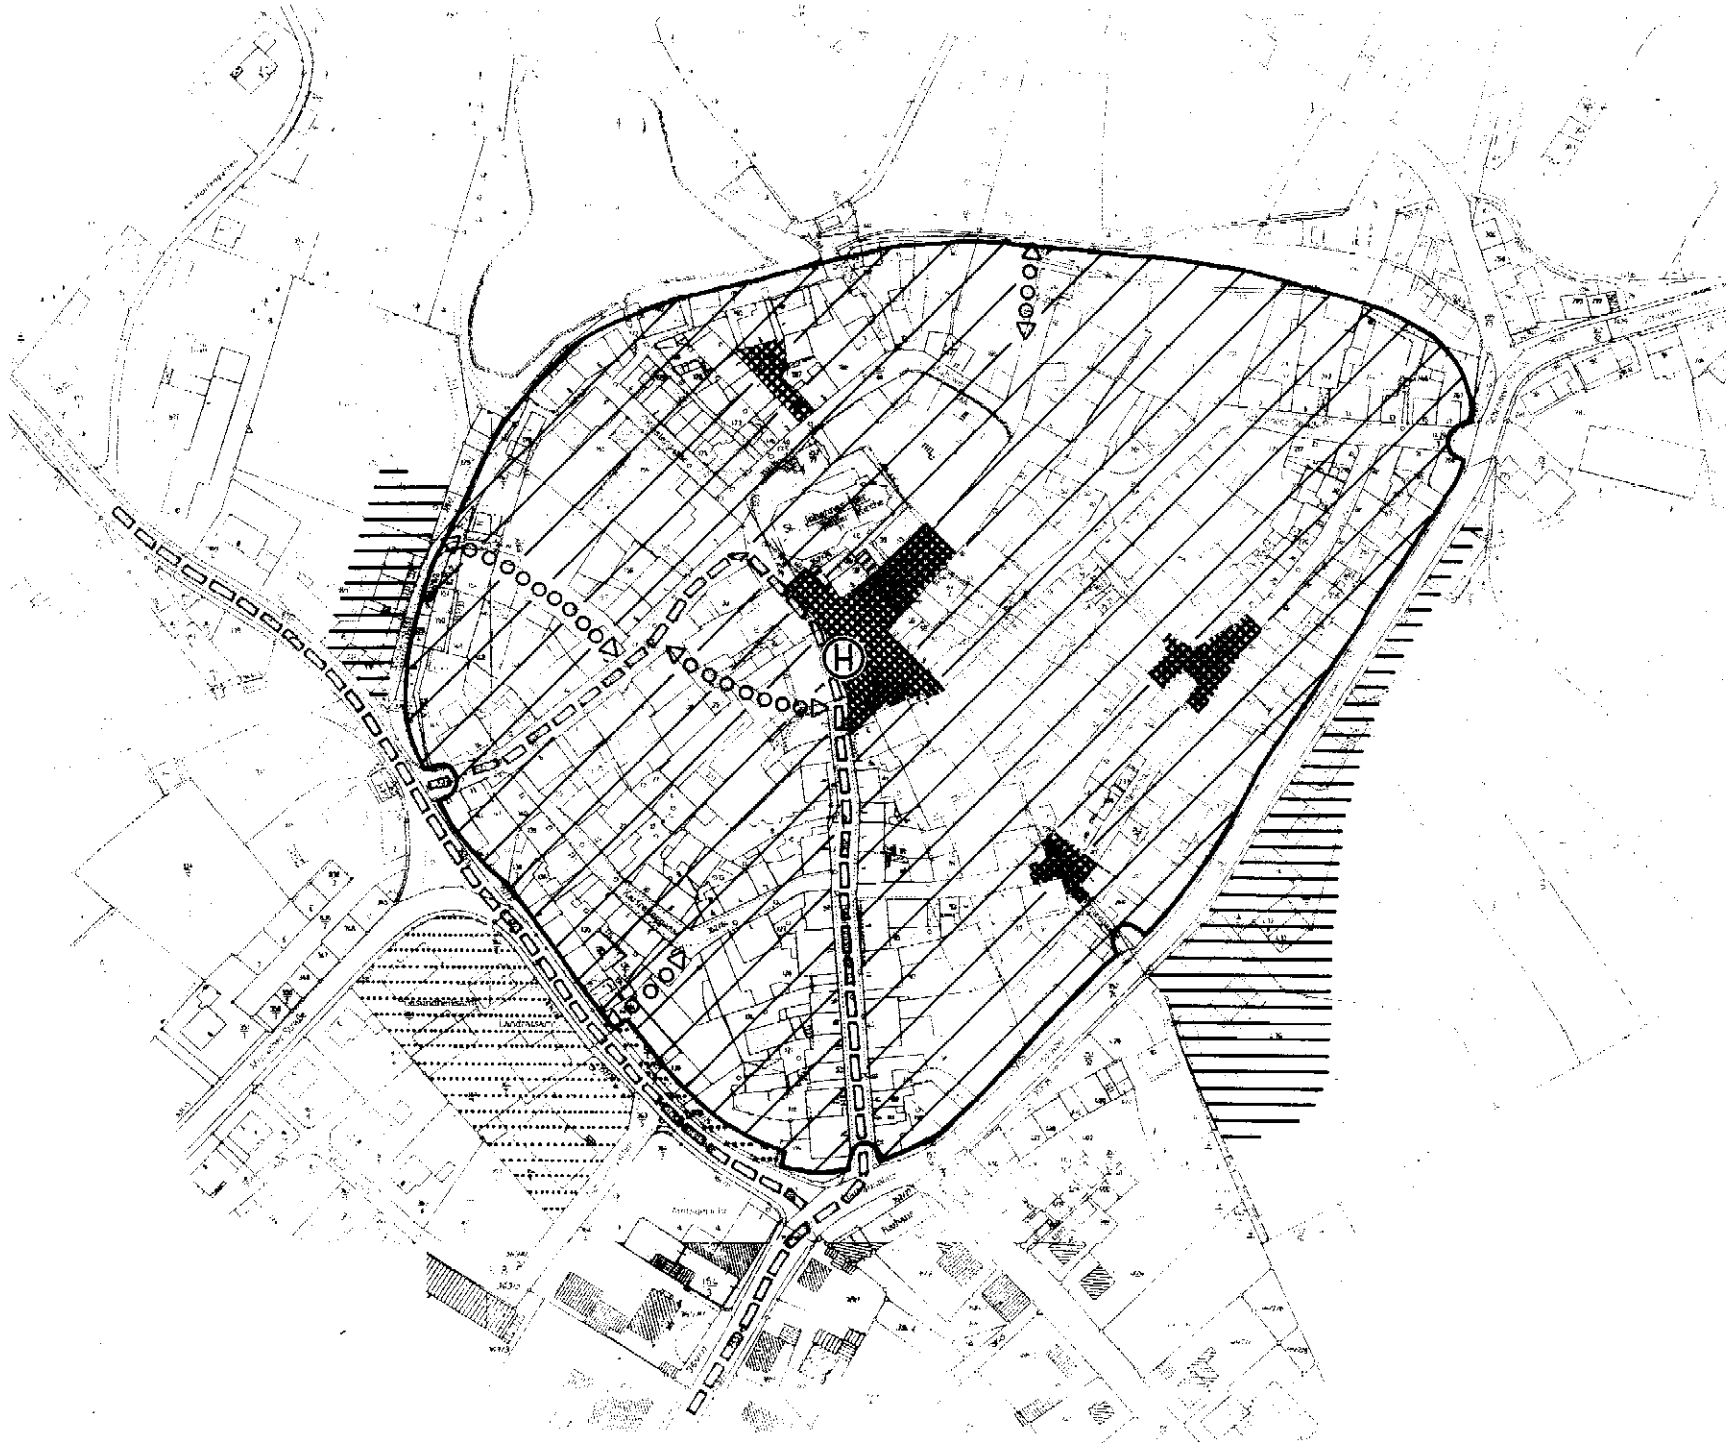


Verkehrsberuhigter Geschäftsbereich mit Einfahrt:  
- Tempo-20-Zone  
- Kurzparkzone 15 Minuten

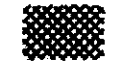

Aufenthaltsbereich, kein Parken

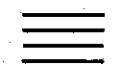

Angebotsbereich für verlagerte Stellplatznachfrage:  
- alle Nutzergruppen

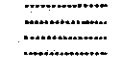


- Nur Kunden und Besucher (Parkhöchstdauer 1 - 2 h)




Bushaltestelle



Buslinienverlauf

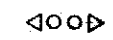

Fußwegverbindung

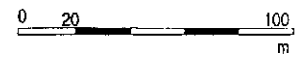

**a. weiss**  
Ingenieurbüro

Krankenhausstr. 1 · 8462 Neunburg v. W.  
Tel. 09672/1068 · Fax 09672/4137

Diplomingenieure  
Architekt Dr.-Ing. Hans-Henning von Winning  
Verkehrsingenieur Edgar Streichert  
Dankstr. 1 · 81371 München  
Tel. 089/761382, Fax. 089/773955  
Alsenstraße 9 · 44789 Bochum  
Tel. 0234/337992, Fax. 0234/37614