


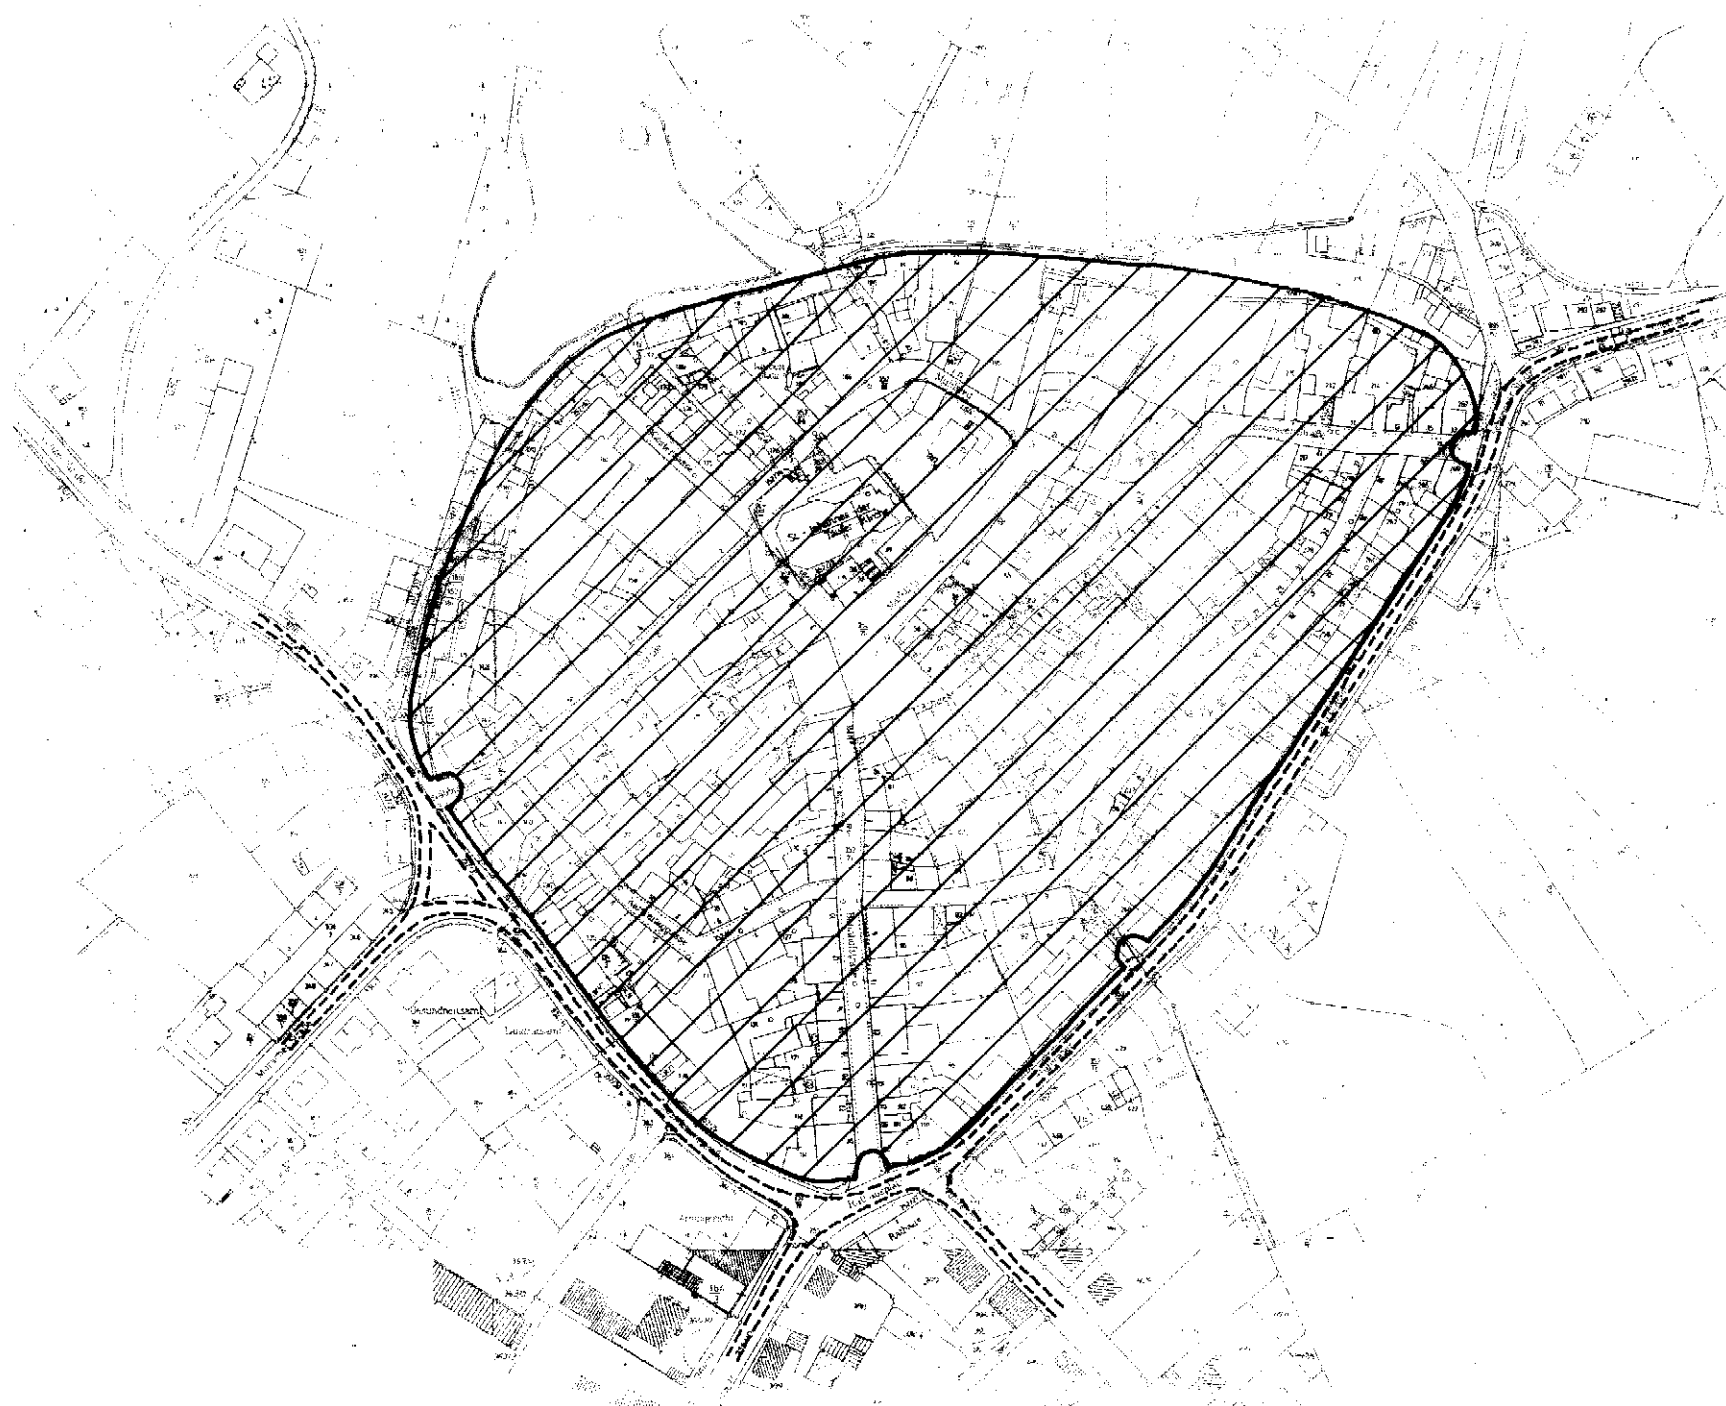

PLAN 12  
Sofortmaßnahmen



 Tempo-20-Zone  
Beschilderung an Einfahrten

 Fahrbahnmarkierung  
Mehrzweckstreifen



**a. weiss**  
Ingenieurbüro

Krankenhausstr. 1 · 8462 Neunburg v. W.  
Tel. 09672/1068 · Fax 09672/4137

Diplomingenieure  
Architekt Dr.-Ing. Hans-Henning von Winning  
Verkehringenieur Edgar Streichert  
Dankstr. 1 · 81371 München  
Tel. 089/761382, Fax. 089/773955  
Alsenstraße 9 · 44789 Bochum  
Tel. 0234/337992, Fax. 0234/37614