


PLAN 14
Maßnahmenprogramm Stufe II

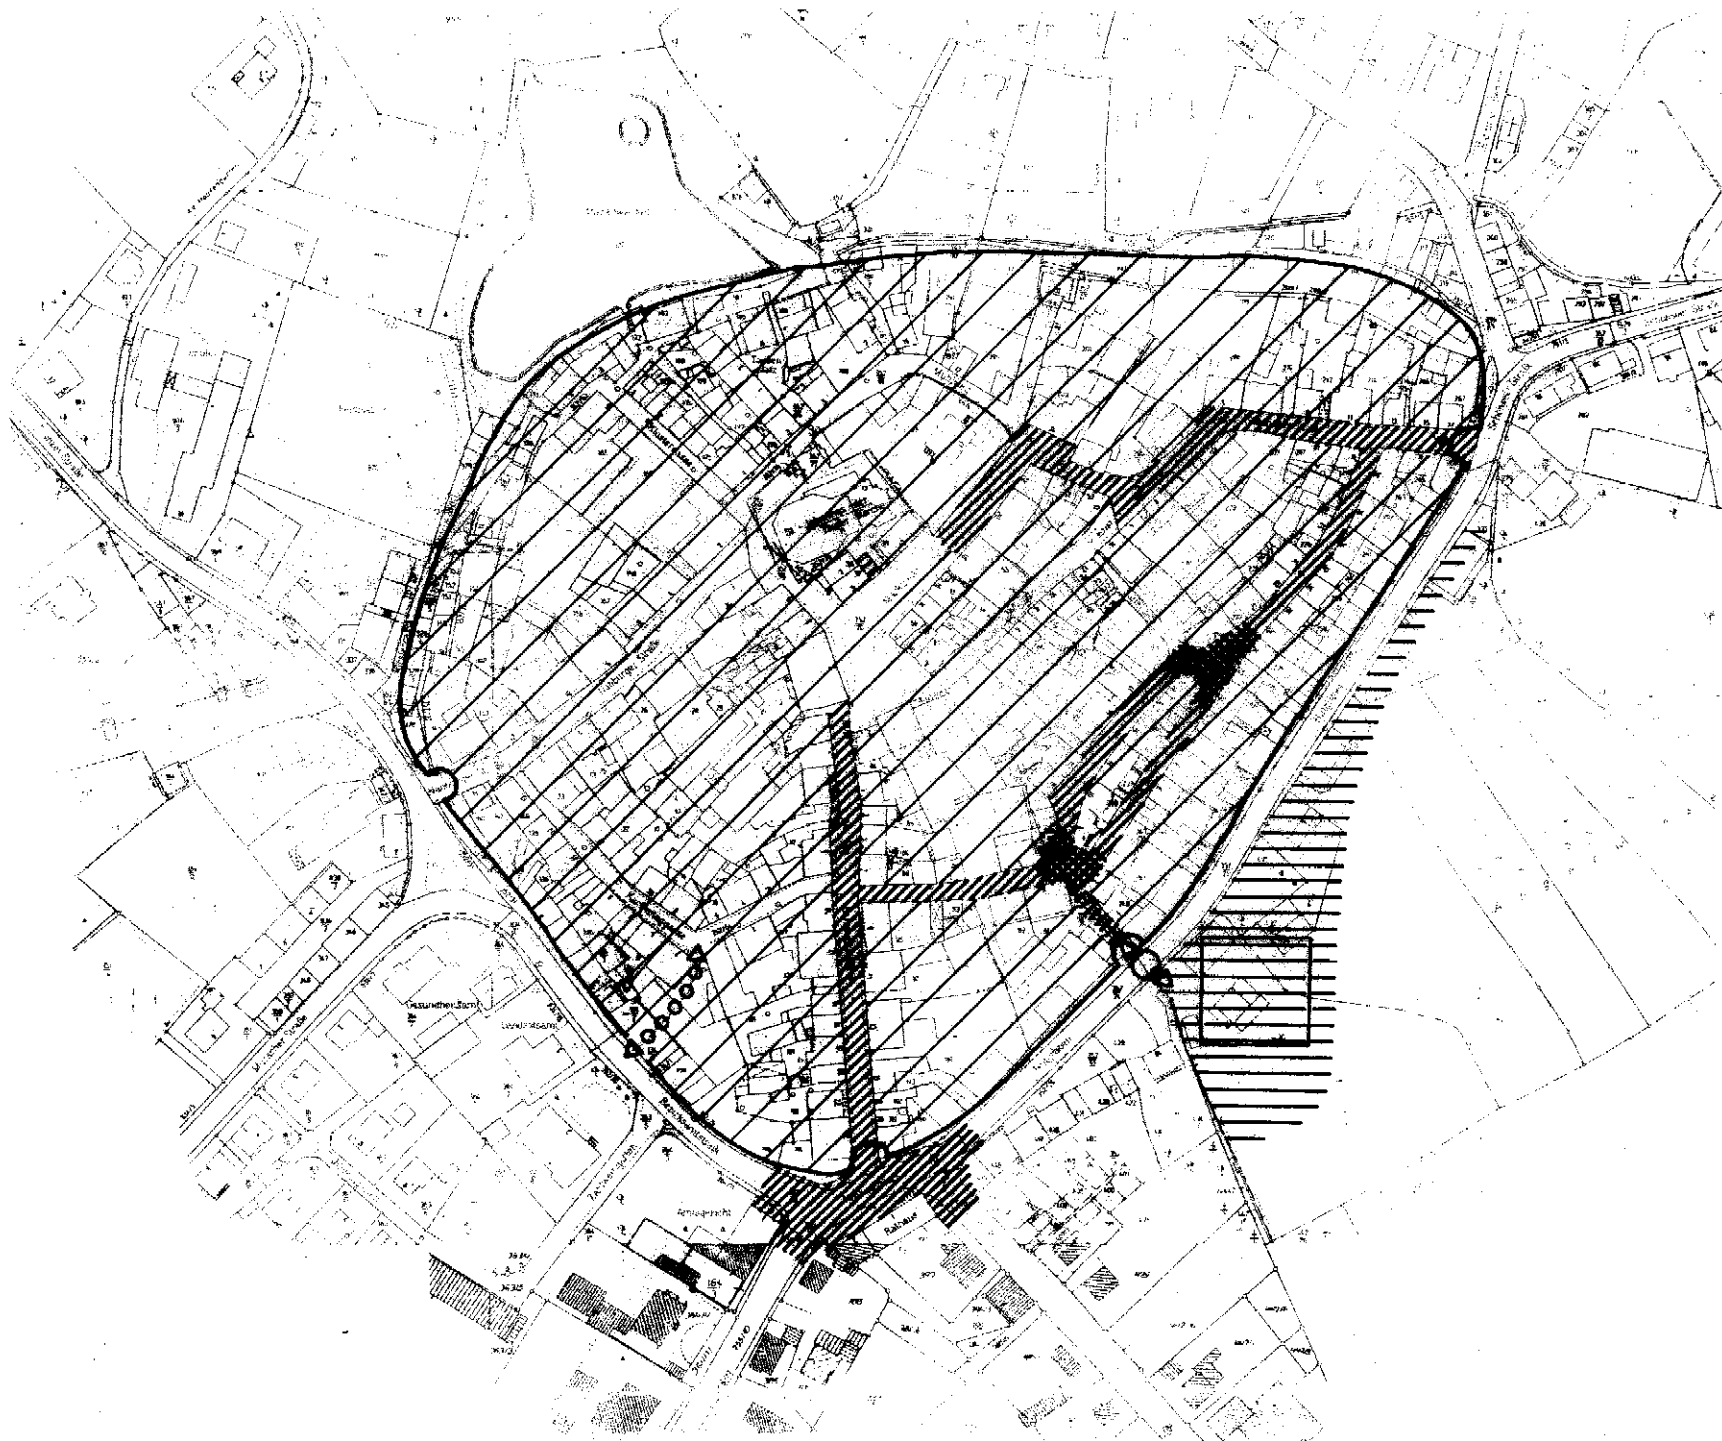

Kurzparkzone 15 Minuten
Beschilderung an Einfahrten



Neugestaltung
Straßen und Plätze



Neugestaltung und
Parkverbot zum Schutz von
Aufenthaltsbereichen



Bereich für ca. 100 Stellplätze
umrandet:
Erforderliche Grundfläche



Mittelinsel als
bauliche Querungshilfe



Fußwegverbindung



a. weiss
Ingenieurbüro

Krankenhausstr. 1 · 8462 Naurung u. W.
Tel. 09672/1068 · Fax 09672/4137

Diplomingenieure
Architekt Dr.-Ing. Hans-Henning von Winning
Verkehrsingenieur Edgar Streichert

Dankstr. 1 · 81371 München
Tel. 089/761382, Fax. 089/773955

Alsenstraße 9 · 44789 Bochum
Tel. 0234/337992, Fax. 0234/37614