





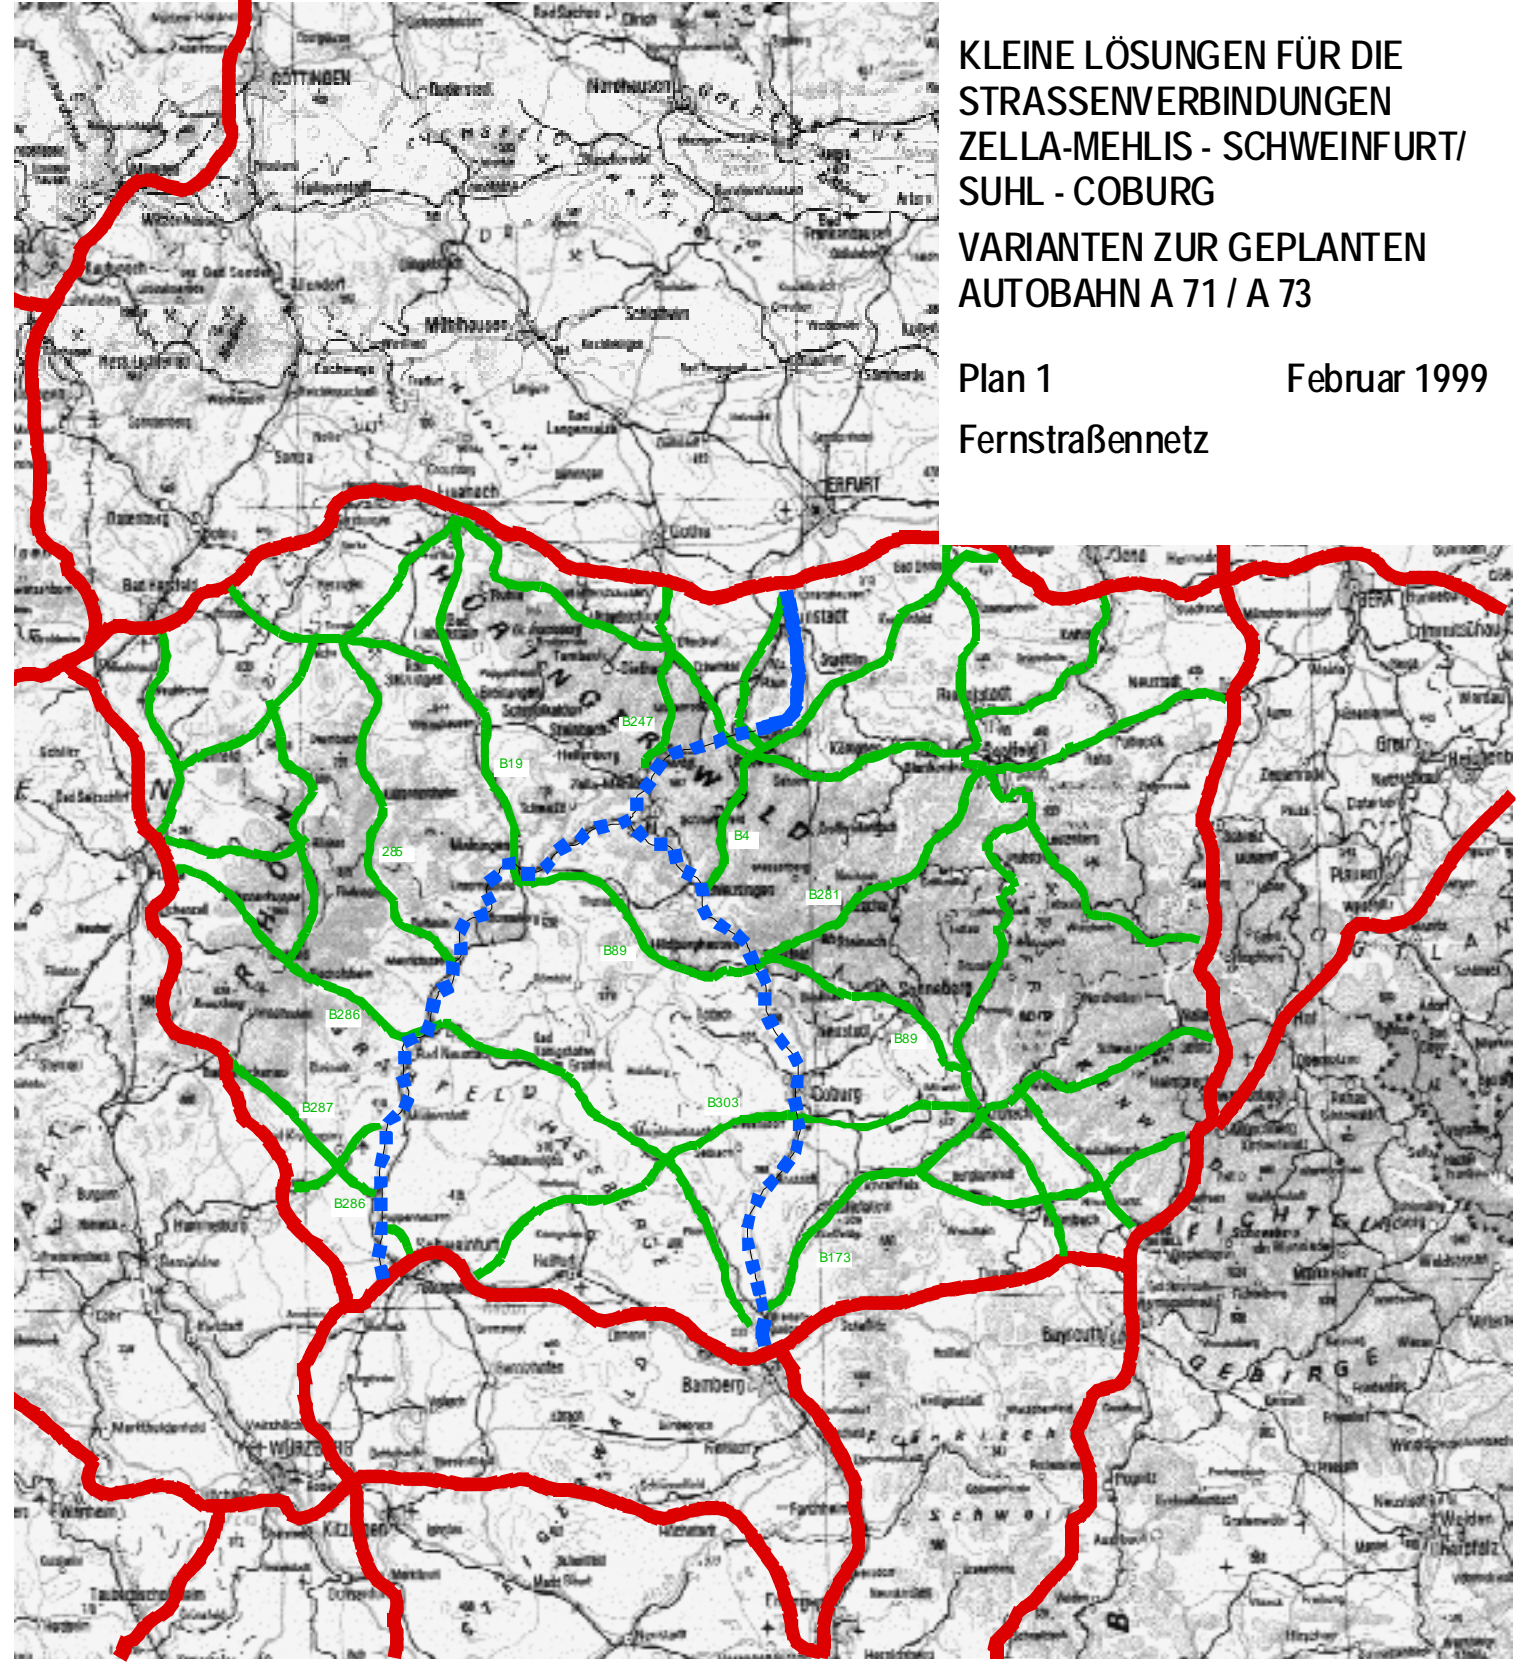

KLEINE LÖSUNGEN FÜR DIE STRASSENVERBINDUNGEN ZELLA-MEHLIS - SCHWEINFURT/ SUHL - COBURG
VARIANTEN ZUR GEPLANTEN AUTOBAHN A 71 / A 73

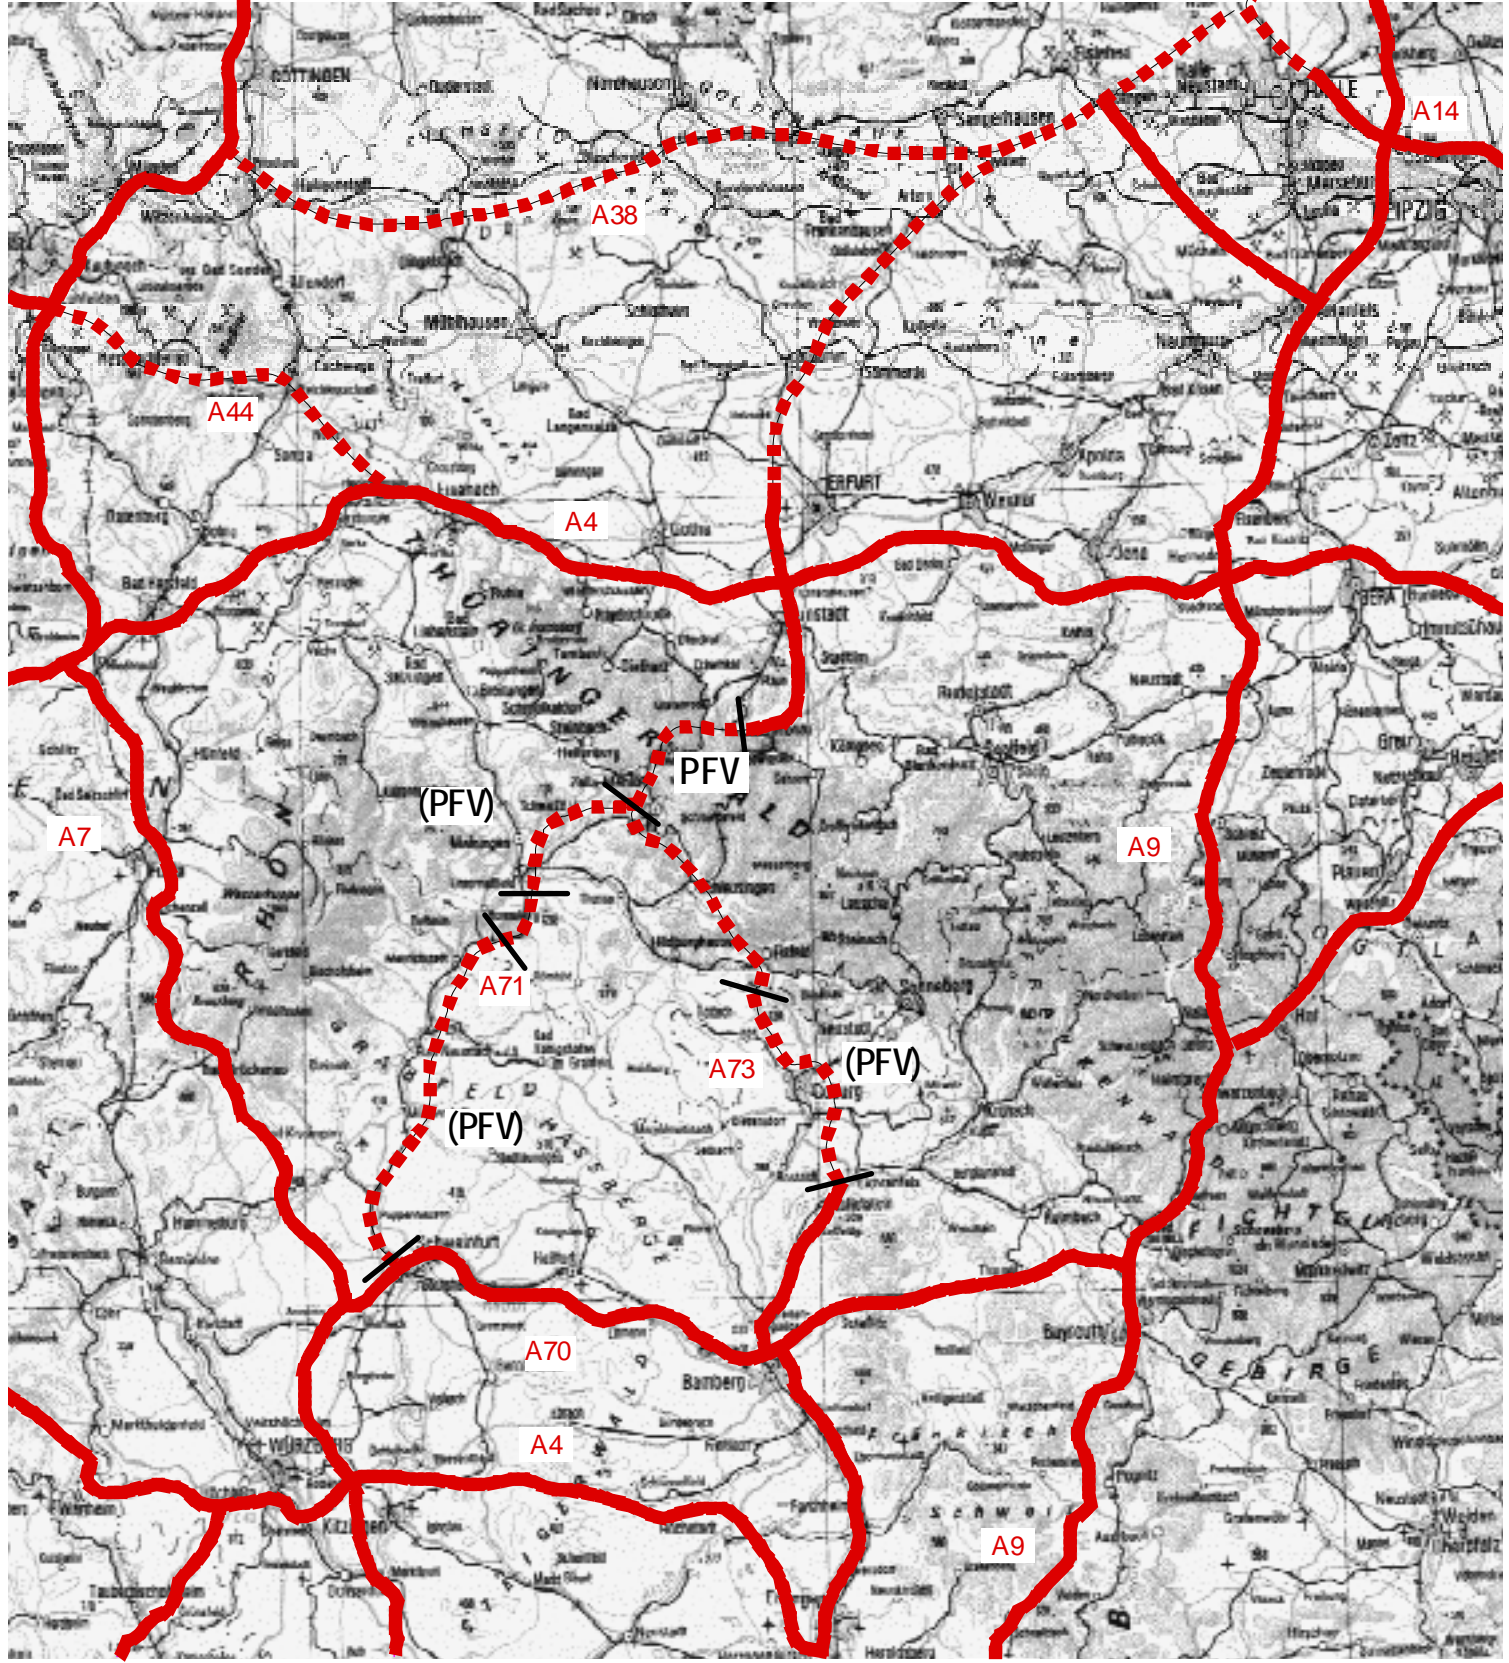



Plan 1
 Februar 1999
 Fernstraßennetz




Autobahnplanungen

-  Autobahn, Bestand oder in Bau
-  Autobahn in Planung (Bundesverkehrswegeplan, vordringl. Bedarf)
-  Abgeschlossene Planfeststellungsverfahren
-  Laufende Planfeststellungsverfahren

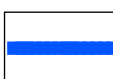Kleine Lösungen

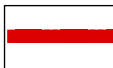-  Ausbau Bundesstraßen: Bestand
-  Ausbau Bundesstraßen: Planung
-  nachrichtlich: Bundesstraßen, Bestand
-  Autobahn, Bestand

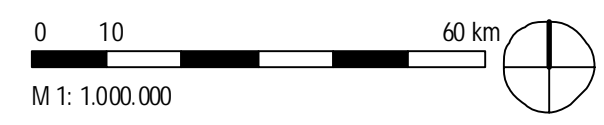

Prof. Dr.-Ing. Hans-Henning von Winning & Partner GbR
 Architekt, Stadtplaner, Verkehrsplaner SRL
 Westring 63, 34127 Kassel; T: 0561/85840, F: /898010
 Osterdorf 8, 87534 Oberstaufen; T: 08325/366, F: /1310
 v.winning@t-online.de