
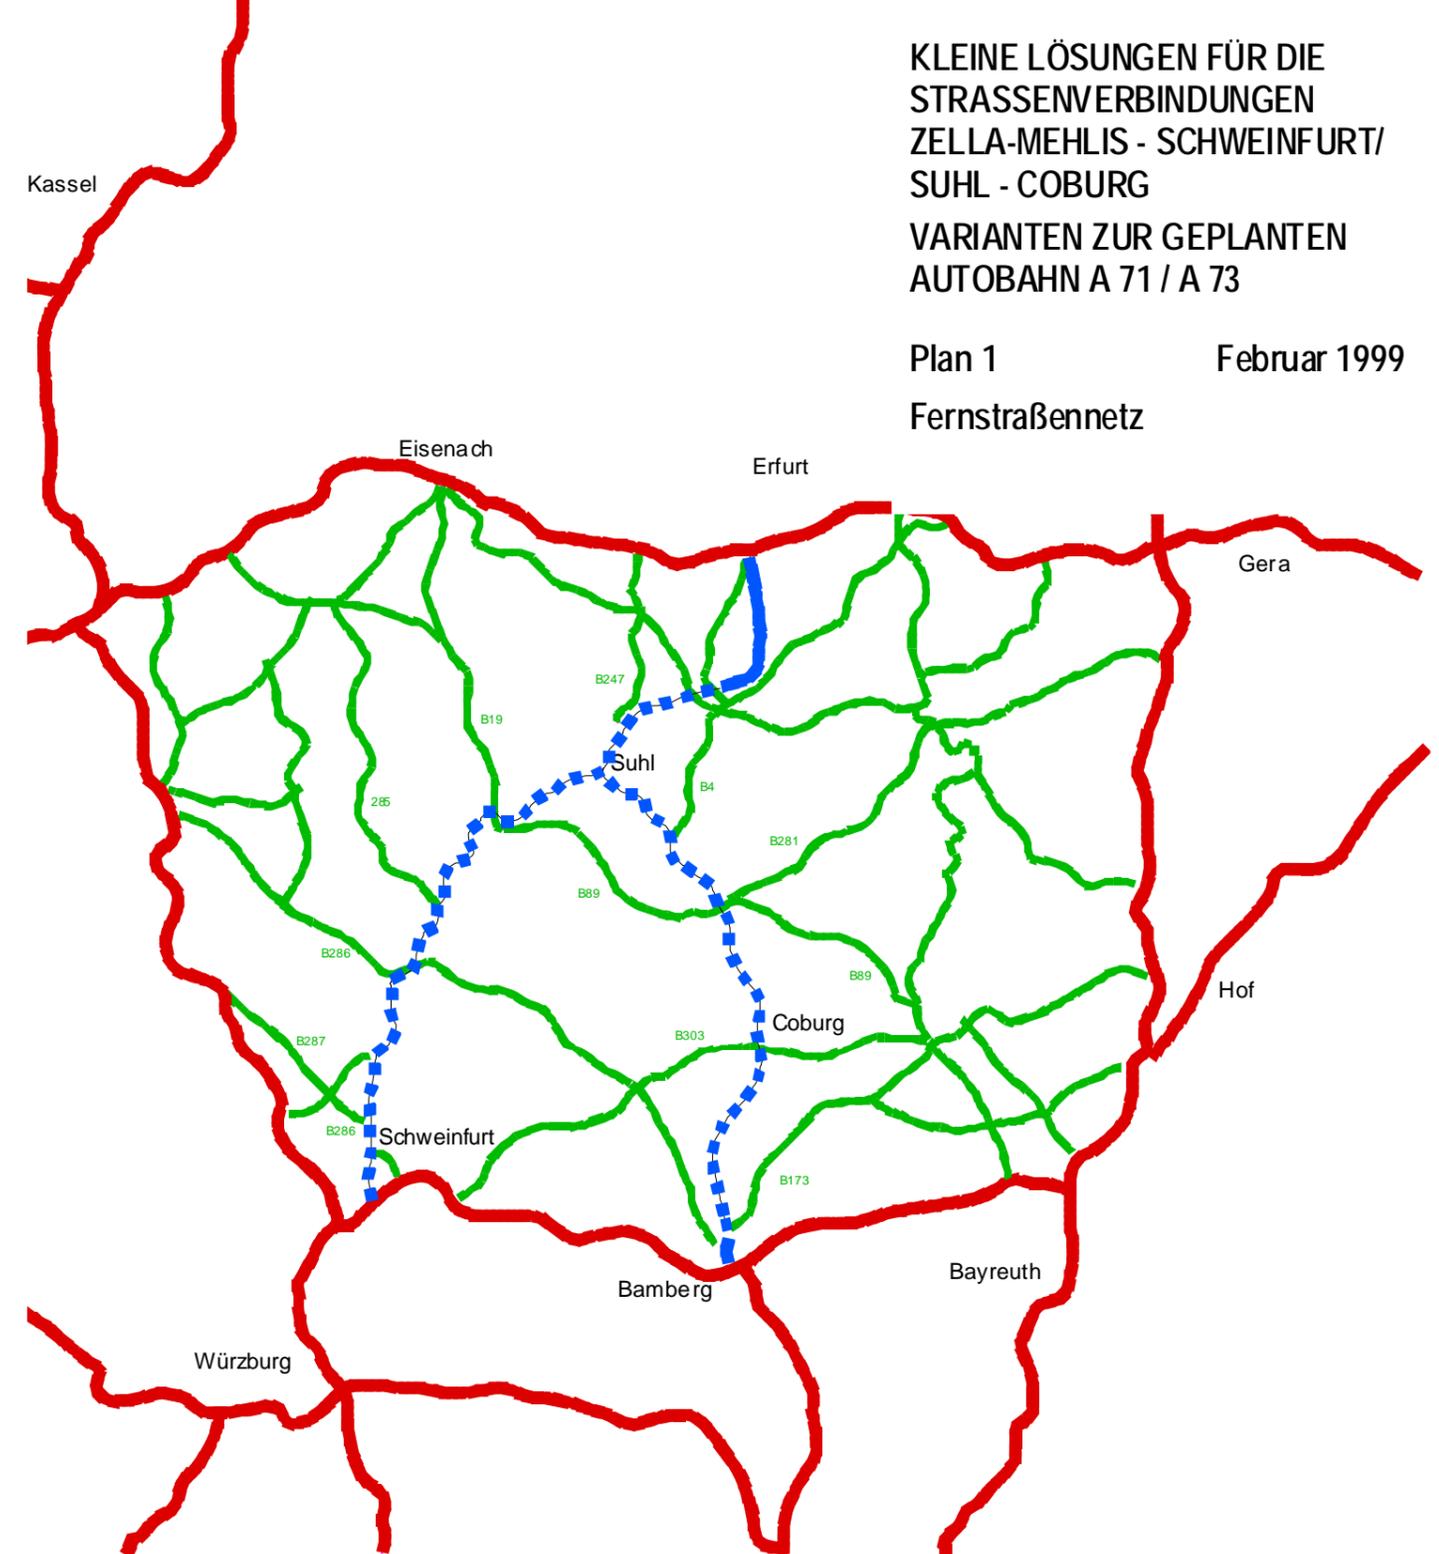
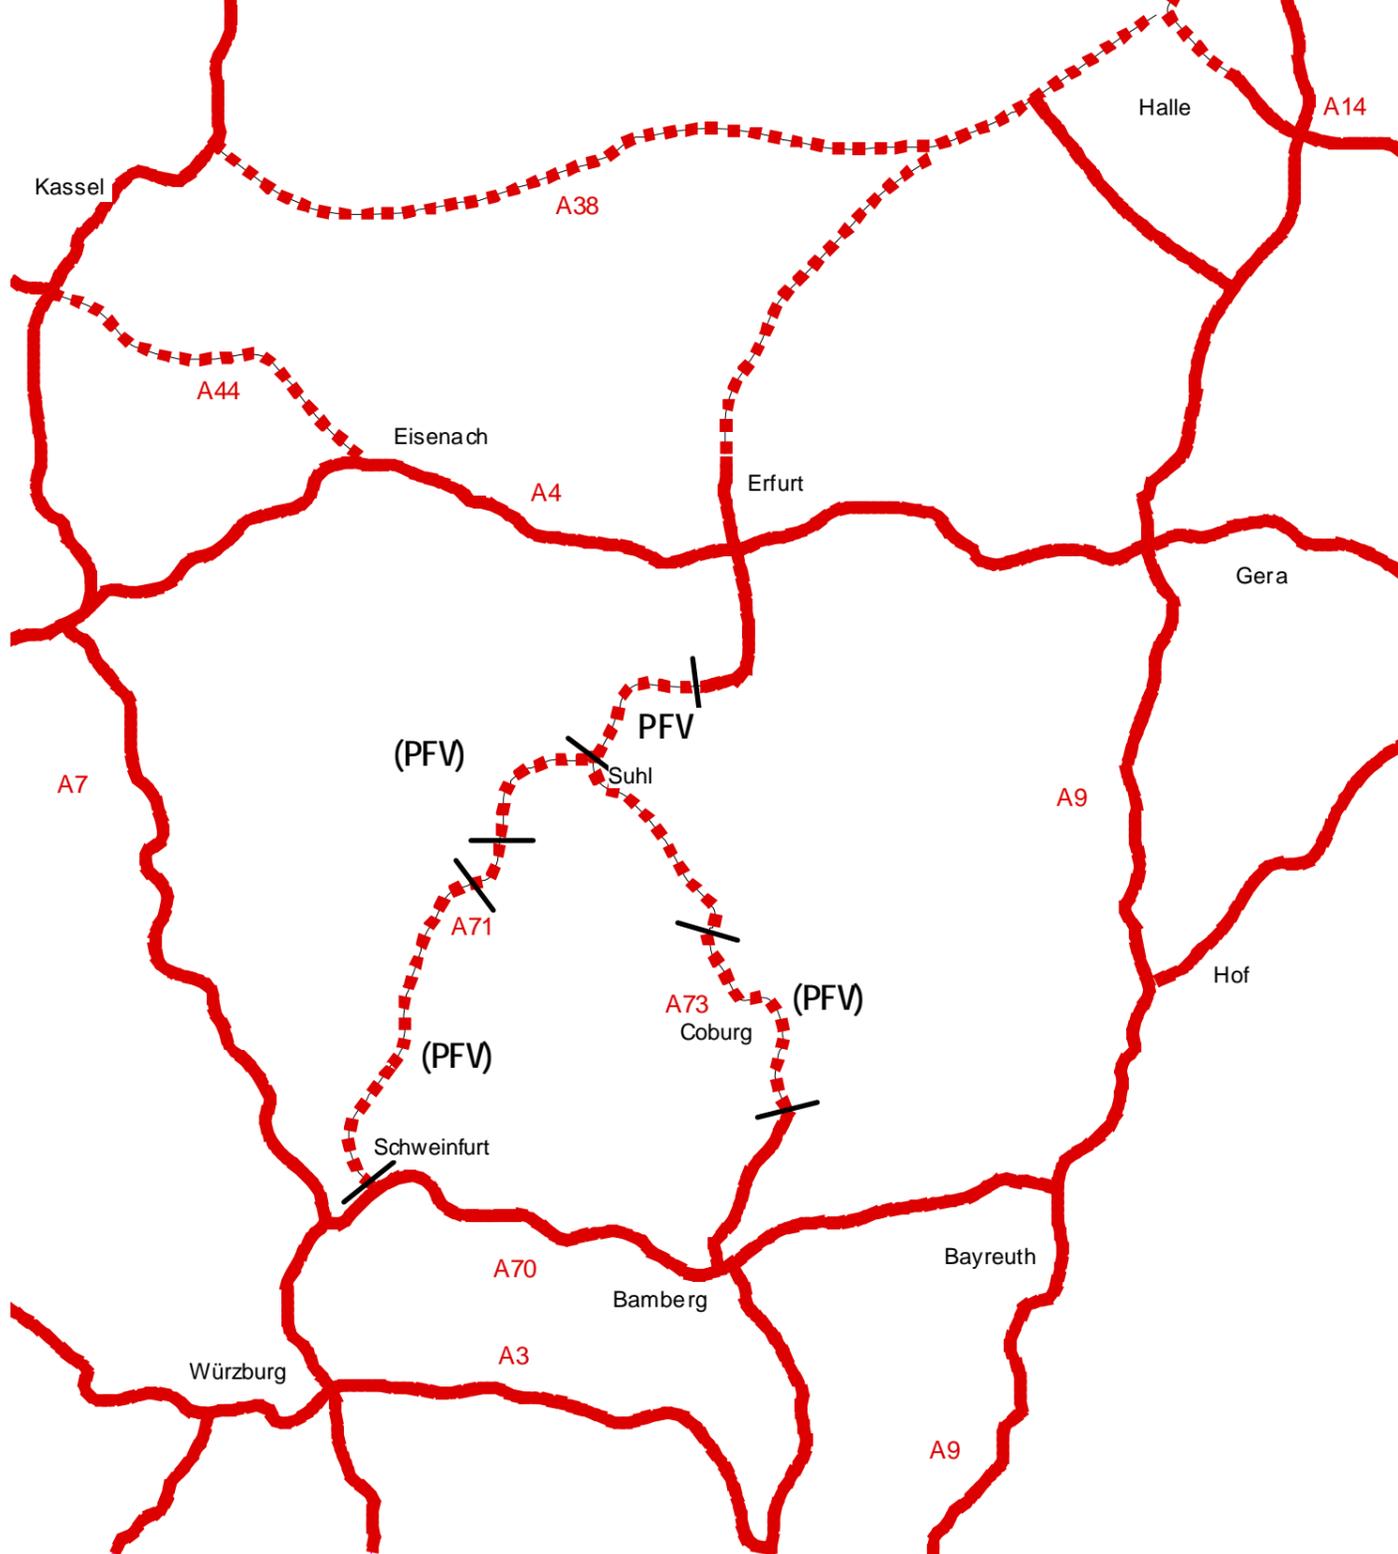


KLEINE LÖSUNGEN FÜR DIE STRASSENVERBINDUNGEN  
ZELLA-MEHLIS - SCHWEINFURT/  
SUHL - COBURG  
VARIANTEN ZUR GEPLANTEN  
AUTOBAHN A 71 / A 73


Plan 1  
Fernstraßennetz  
Februar 1999

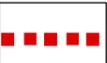

Autobahnplanungen

-  Autobahn, Bestand oder in Bau
-  Autobahn in Planung  
(Bundesverkehrswegeplan, vordringl. Bedarf)
-  Abgeschlossene  
Planfeststellungsverfahren
-  Laufende Planfeststellungsverfahren

Kleine Lösungen

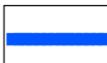-  Ausbau Bundesstraßen: Bestand
-  Ausbau Bundesstraßen: Planung
-  nachrichtlich: Bundesstraßen, Bestand
-  Autobahn, Bestand



Prof. Dr.-Ing. Hans-Henning von Winning & Partner GbR  
Architekt, Stadtplaner, Verkehrsplaner SRL  
Westring 63, 34127 Kassel; T: 0561/85840, F: /898010  
Osterdorf 8, 87534 Oberstaufen; T: 08325/366, F: /1310  
v.winning@t-online.de