


Beispiel Strassenneubau Bozen - Meran

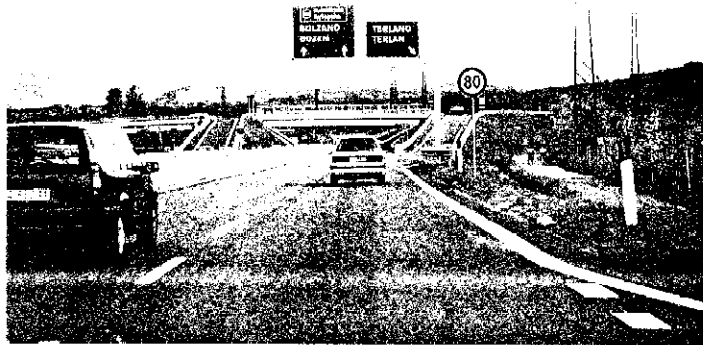


Auf- und Abfahrten


- Vztl = 80 km/h
- häufige kurze, schmale Parallelrampen
- keine Beschleunigungs- oder Verzögerungsspuren
- kleine Schilder

Brücken / Zufahrten

- Vztl = 40 km/h
- zweispurig
- keine Abbiegespuren
- Integration von Fuß- und Radwegen, Grundstückerschließung

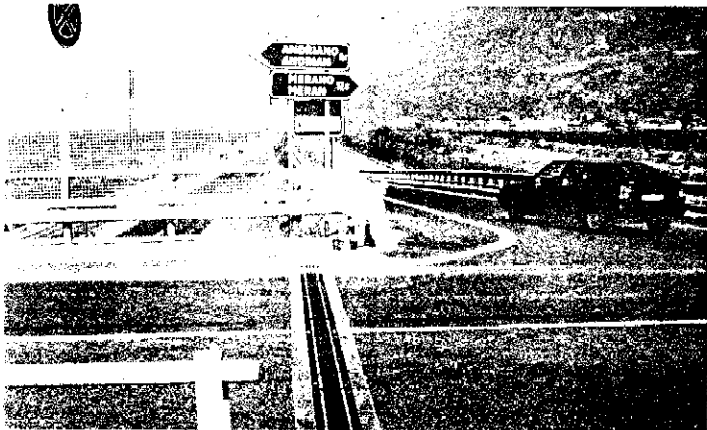

Flächeninanspruchnahme für Anschlüsse
Vergleich Kleine Lösungen - Autobahn

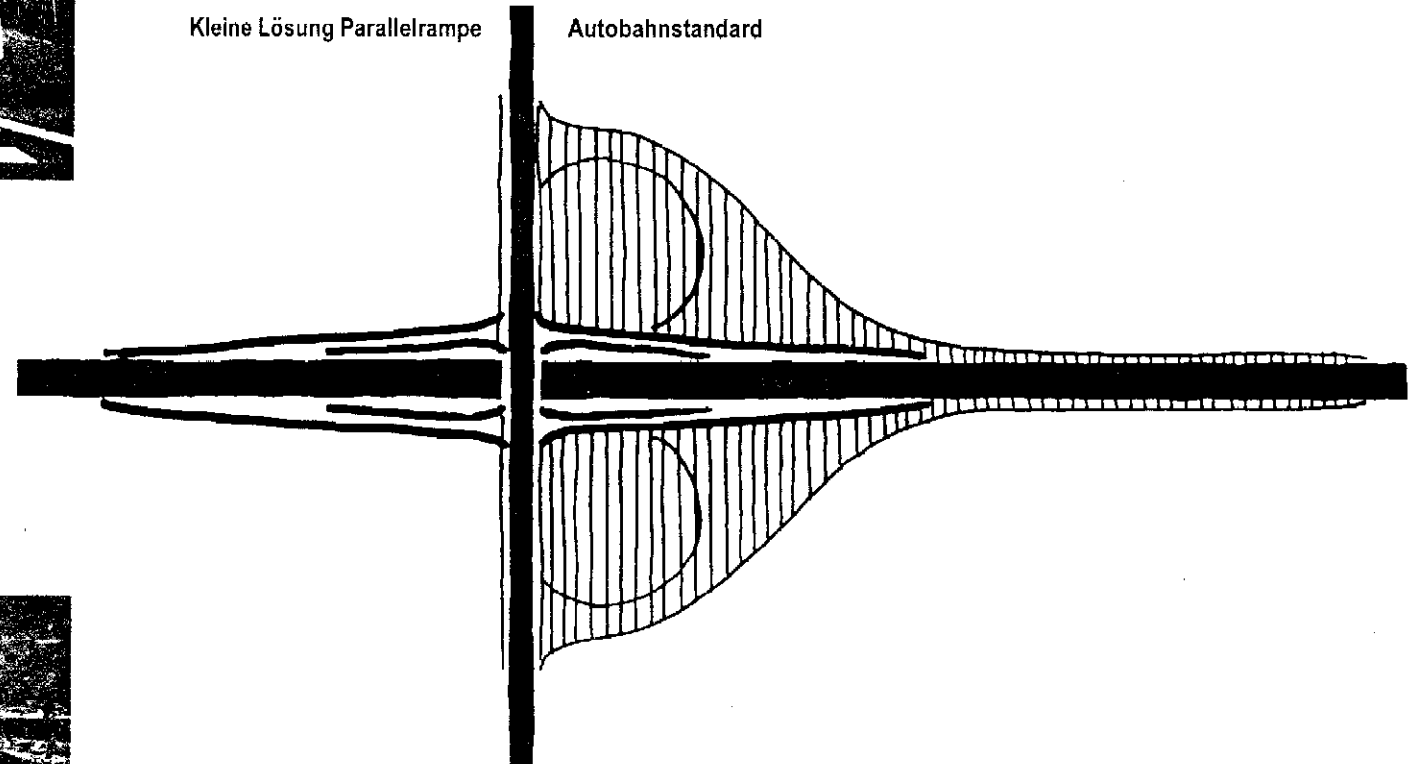

0 20 100m

Prof. Dr.-Ing. Hans-Henning von Winning & Partner GbR
Architekt, Stadtplaner, Verkehrsplaner SRL

Westring 63, 34127 Kassel, T. 0561/85840, F. /898010
Osterdorf 8, 87534 Oberstaufen, T. 08326/366, F. /1310
v.winning@t-online.de