



Karte Z10
Verkehrs- und Umfeldverbesserung
Ideenskizze Hauptsammelstraße
(Beispiel: Sandeldamm)

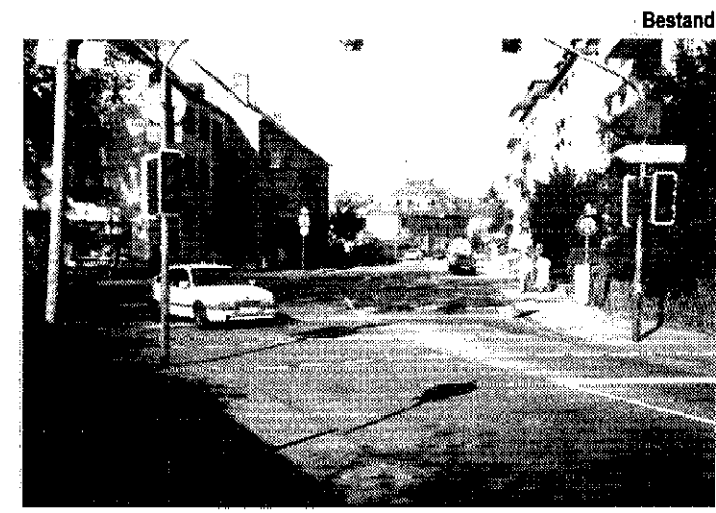

- Gestaltungsbausteine:**
- Mittelsinsel
 - Baumtor
 - Angebotsstreifen
 - überbreite Spur
 - Gehwegverbreiterung

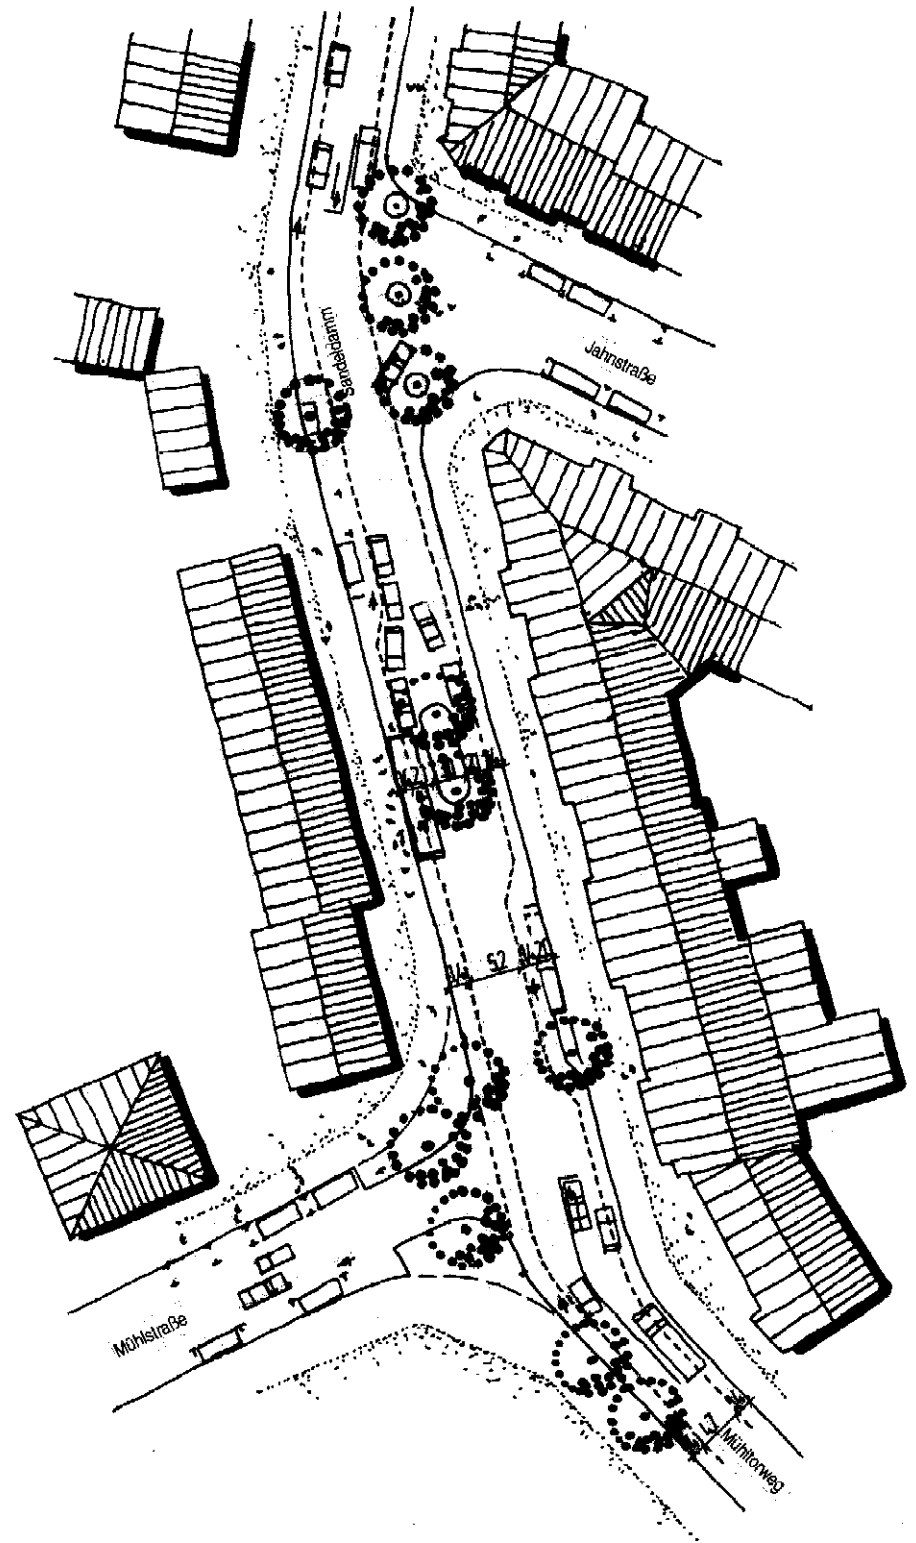