

Freyburg (Unstrut)
Prioritäten


1. Maßnahmenpaket

- Verlegung des Haltpunktes mit Normalausstattung
- Fußgänger-/ Radfahrerverbindung Schranke/ Brücke/ Innenstadt
- Fußgänger-/ Radfahrerverbindung zu SW-Stadteilen
- Bushalte-/ warteplatze

2. Maßnahmenpaket

- Städtebauliche Gestaltung öffentl. Freiräume am Haltepunkt
- Neubauten, Renovierungen, Nachverdichtungen im engeren Bahnhofsumfeld
- Stellplätze in Tiefgaragen oder im weiteren Bahnhofsumfeld

Beide Pakete als integriertes Schnittstellenkonzept.
Gebäude und Gelände Alter Bahnhof allgemeine
Immobilienverwendung

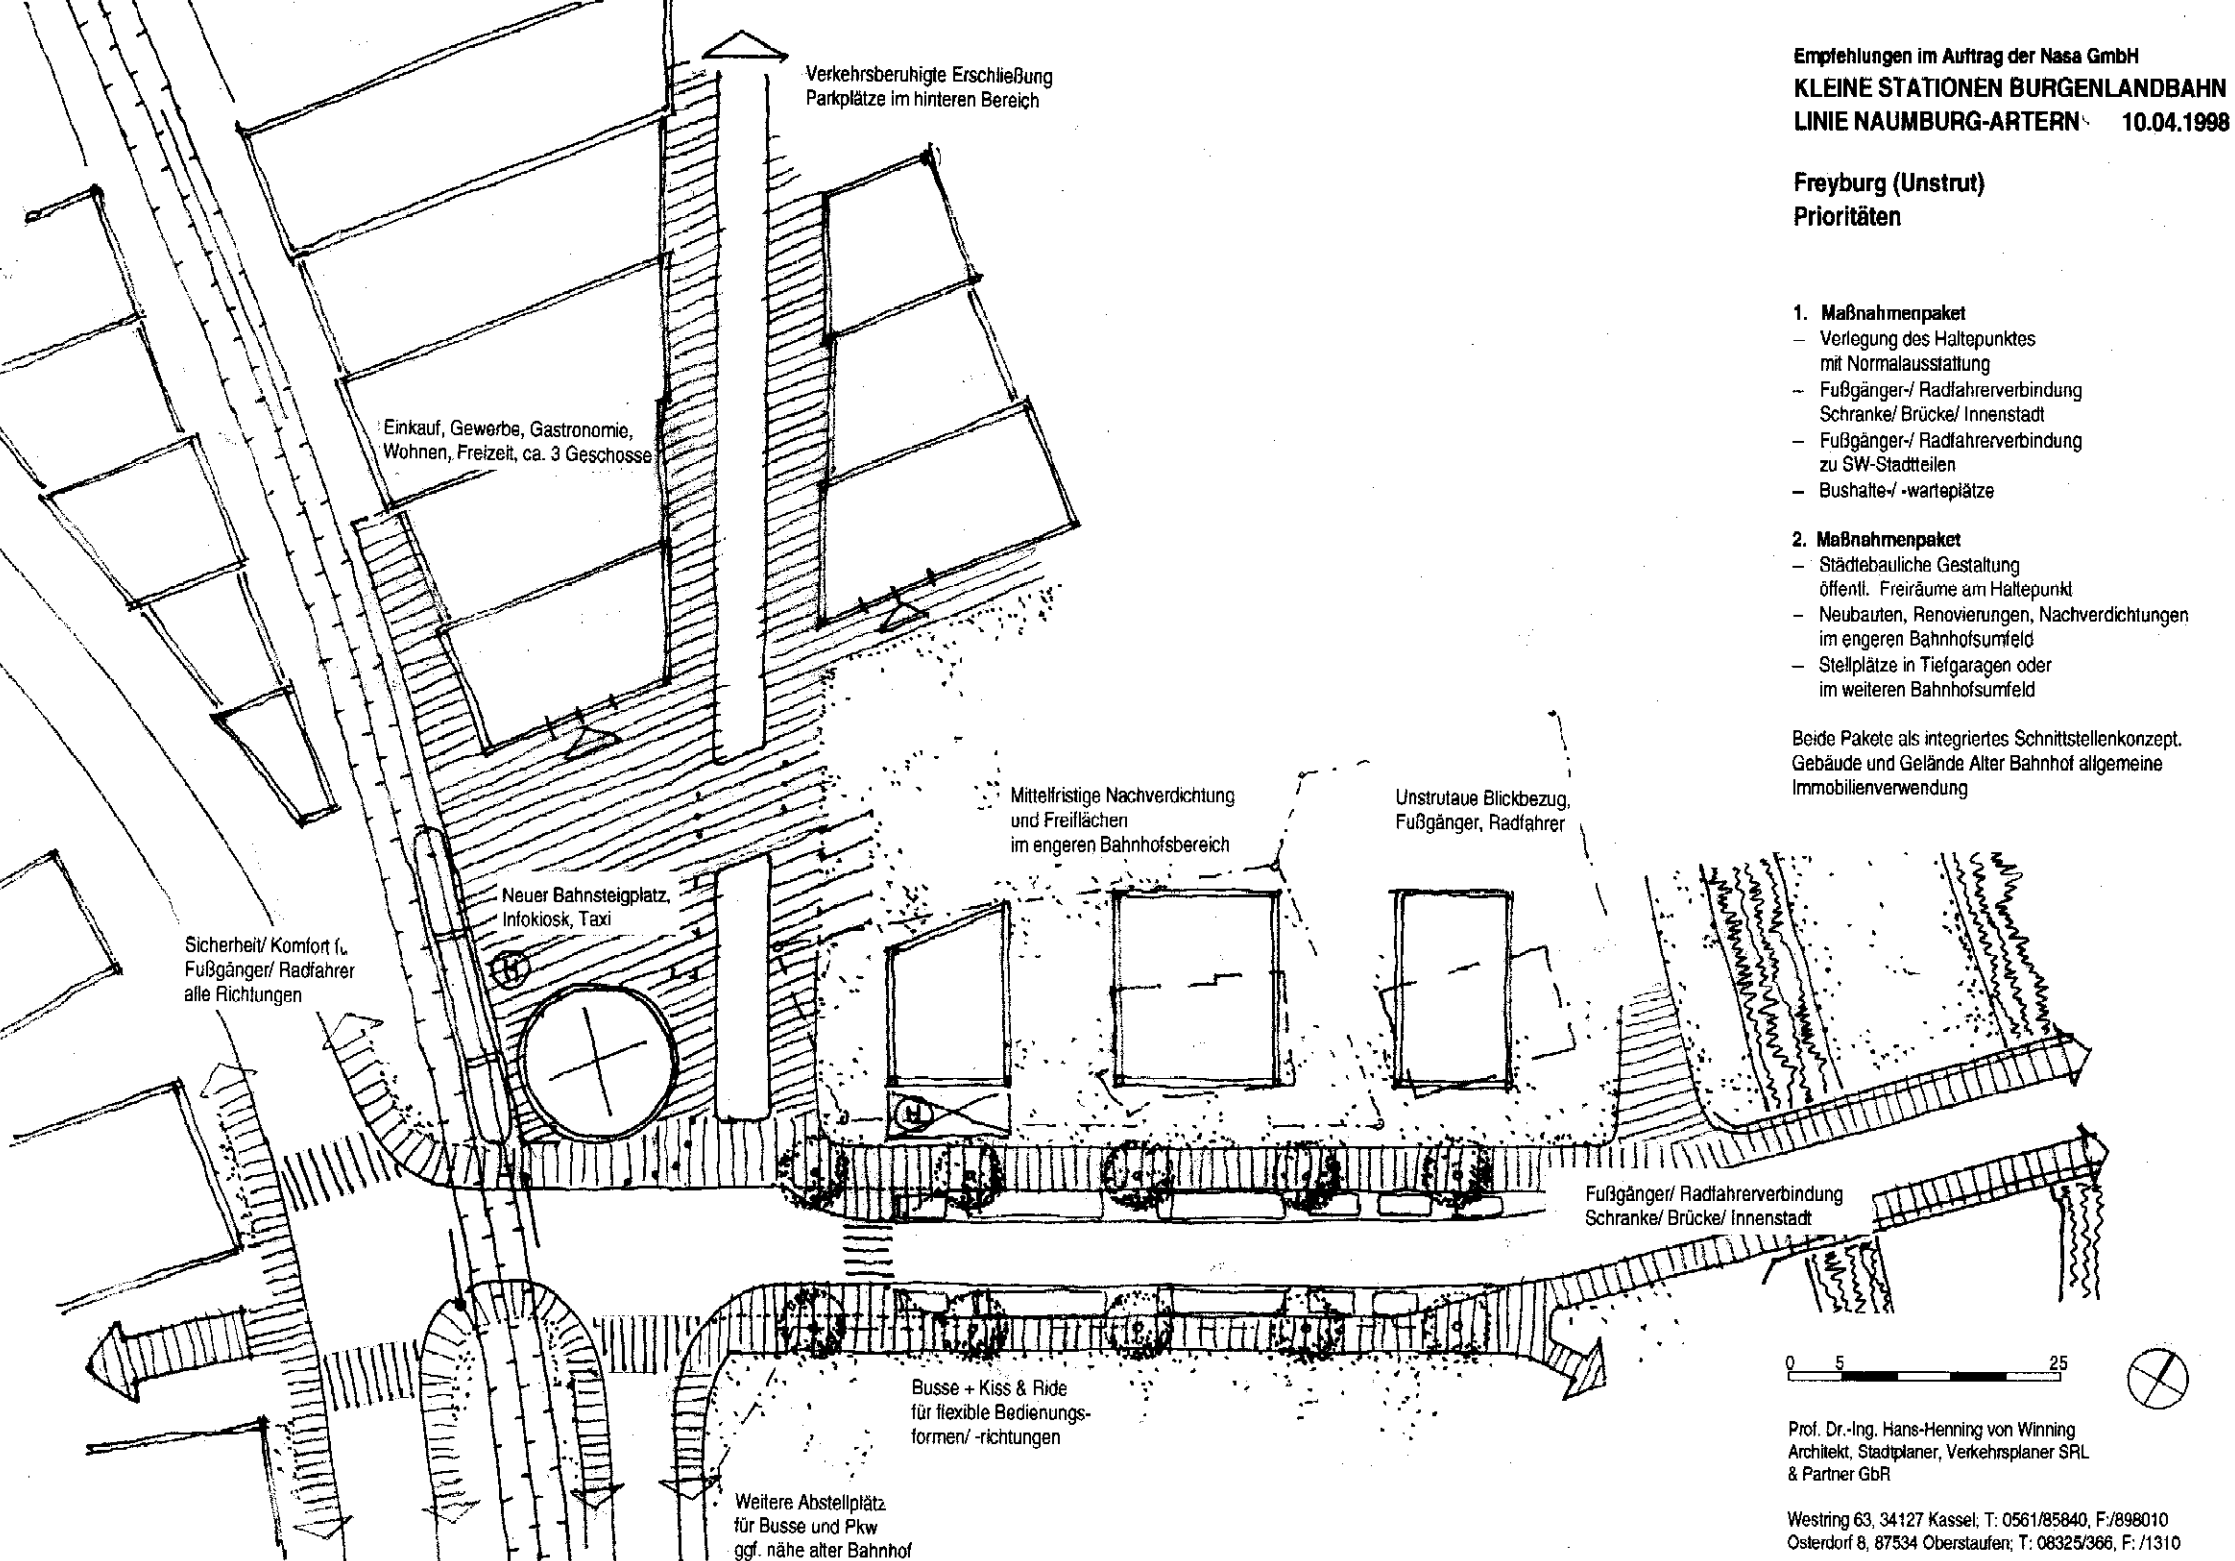

0 5 25

Prof. Dr.-Ing. Hans-Henning von Winning
Architekt, Stadtplaner, Verkehrsplaner SRL
& Partner GbR

Westring 63, 34127 Kassel; T: 0561/85840, F:/898010
Osterdorf 8, 87534 Oberstaufen; T: 08325/366, F:/1310